
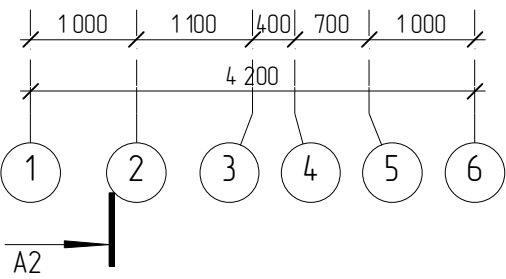
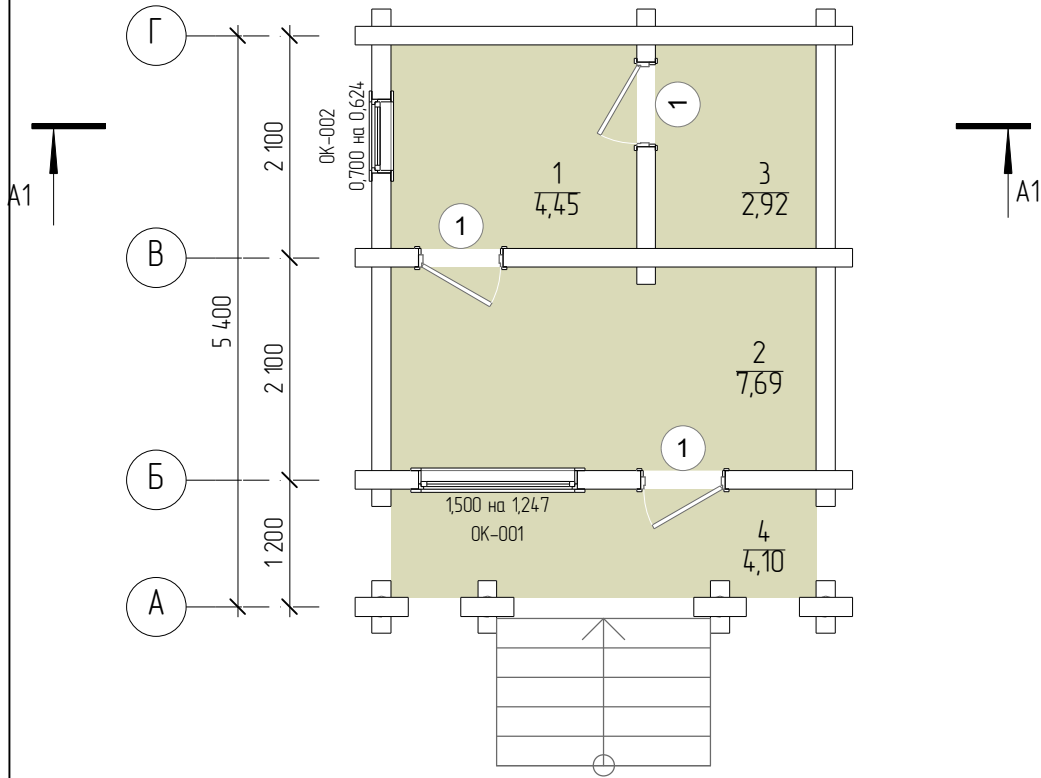



# МАРКИРОВОЧНЫЙ ПЛАН ЭТАЖА

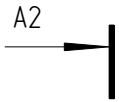

Номер помещения	Название зоны	Измеряемая площадь
1	Моечная	4,45
2	Комната отдыха	7,69
3	Парная	2,92
4	Крыльцо	4,10
		19,16 м2

						ОЦБ ф180 мм – АС			
						-			
Изм	Копуч	Лист	№вжк	Подп	Дата	Баня из оцилиндрованного бревна 3x4м	Стадия	Лист	Листов
Разраб							Э	01	00
Проверил						Маркировочный план 1 этажа	ООО Капитал Трейд		
Утв									

ПЛАН ЭТАЖА

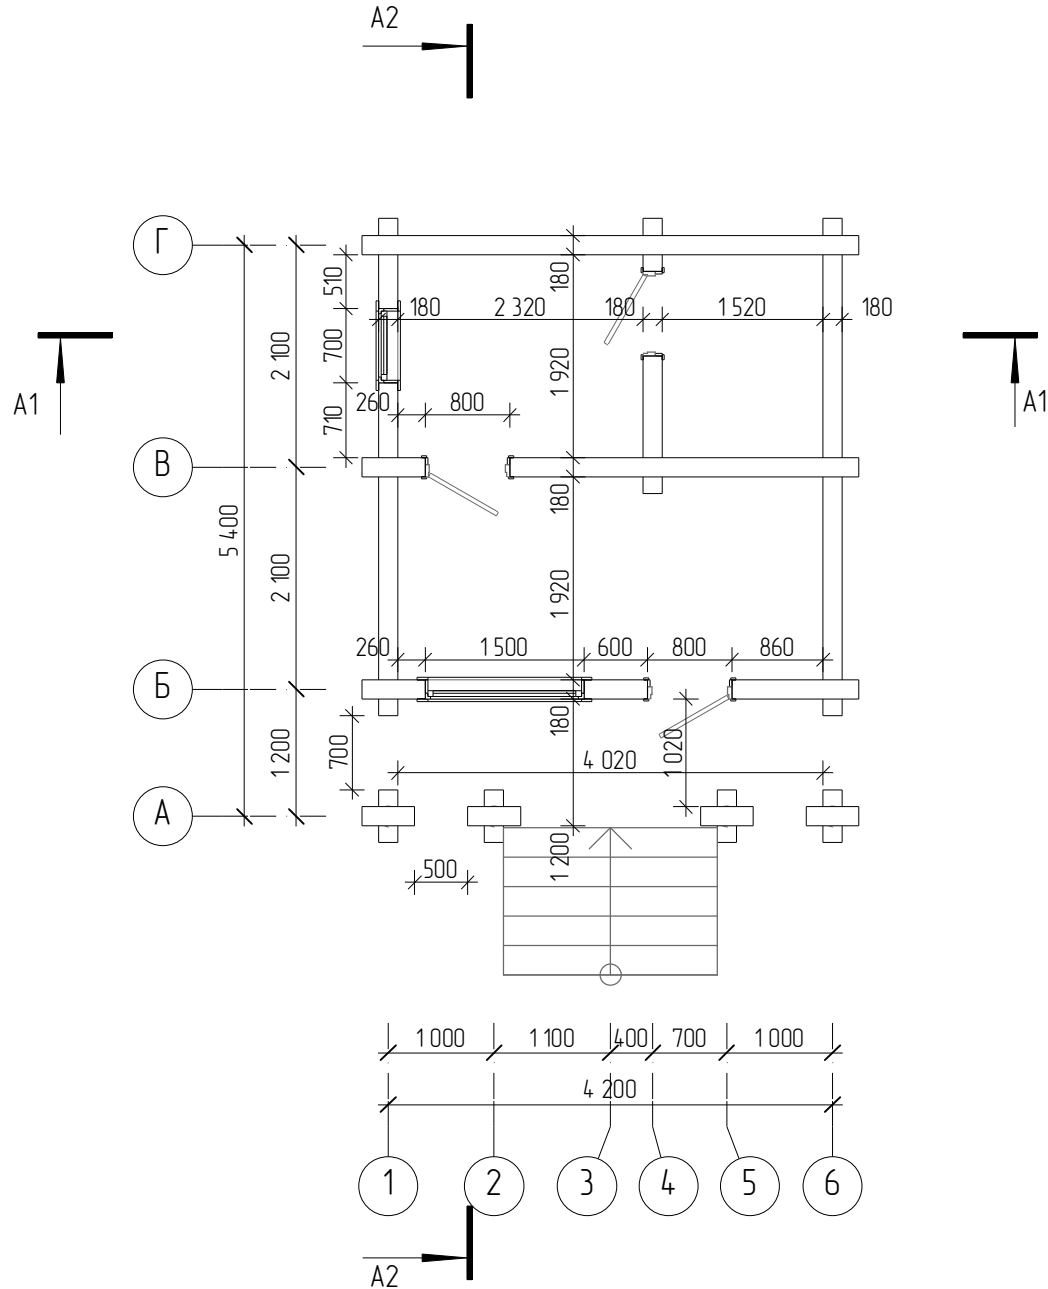

						ОЦБ ф180 мм – АС			
						-			
Изм	Колуч	Лист	№вжк	Подп	Дата	Баня из оцилиндрованного бревна 3x4м	Стадия	Лист	Листов
Разраб	-						Э	02	00
Проверил						План этажа	ООО Капитал Трейд		
Утв	-								




						ОЦБ ф180 мм – АС			
						-			
Изм	Копуч	Лист	№вж	Подп	Дата	Баня из оцилиндрованного бревна 3x4м	Стадия	Лист	Листов
Разраб		-					Э	03	00
Проверил						Вид	ООО Капитал Трейд		
Утв		-							



						ОЦБ ф180 мм – АС			
						-			
Изм	Копуч	Лист	№вжк	Подп	Дата	Баня из оцилиндрованного бревна 3х4м	Стадия	Лист	Листов
Разраб		-					Э	04	00
Проверил						Вид	ООО Капитал Трейд		
Утв		-							



# ФАСАД 1-5

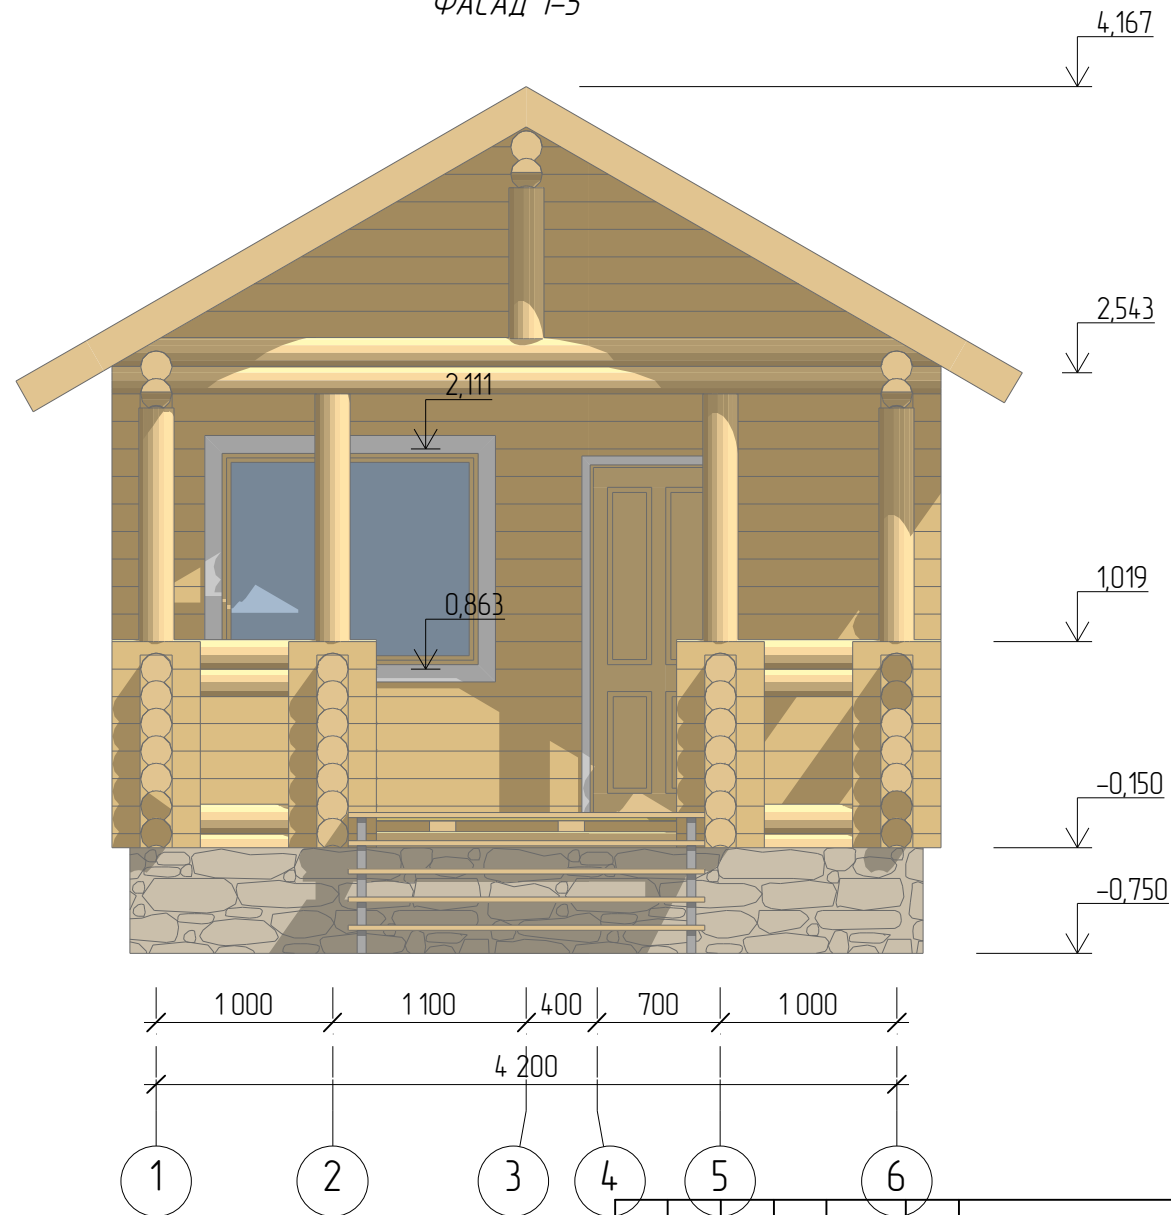

1. За отм. 0,000 предварительно принята отметка верха балок перекрытия первого этажа.
2. На фасадах и разрезах указаны размеры оконных и дверных проемов, а не заполнений.
3. Высотные отметки даны без учета усадки.

						ОЦБ ф180 мм – АС			
						-			
Изм	Копуч	Лист	№вж	Подп	Дата	Баня из оцилиндрованного бревна 3х4м	Стадия	Лист	Листов
Разраб		-					Э	05	00
Проверил						Фасад 1-5	ООО Капитал Трейд		
Утв		-							



ФАСАД А-Г

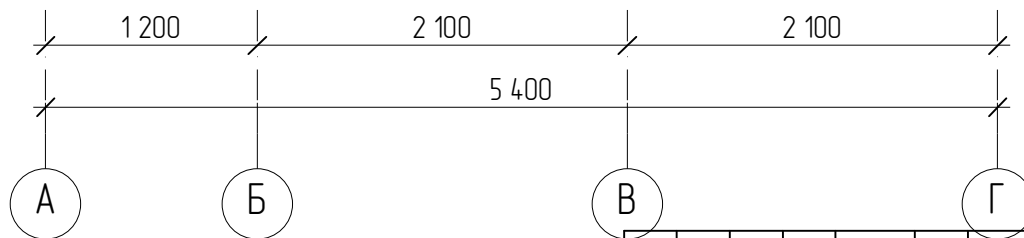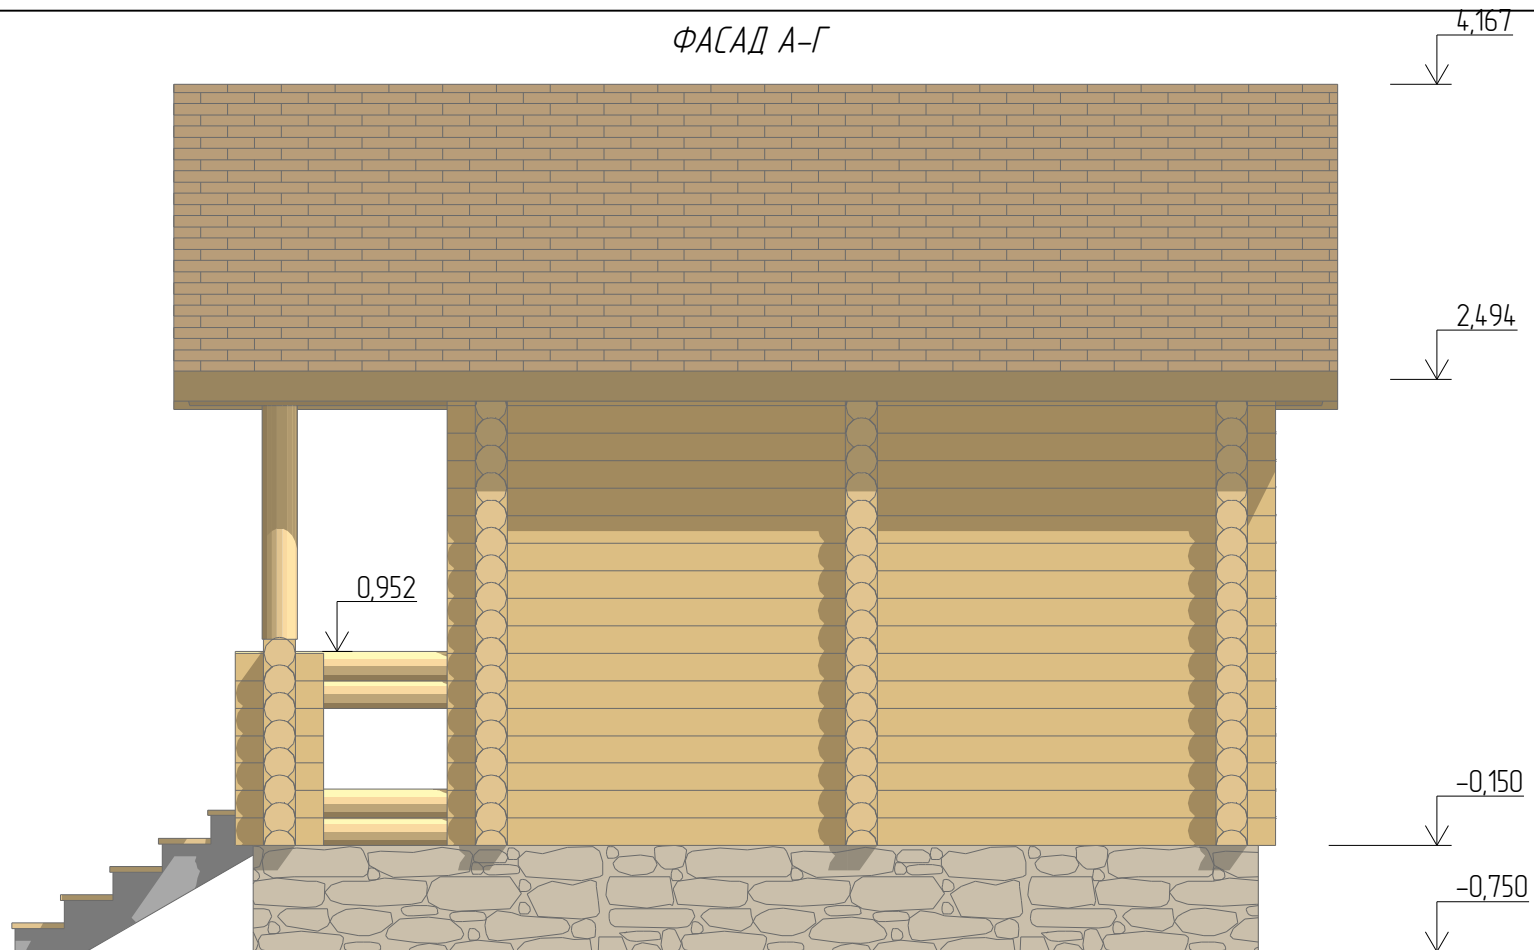

						ОЦБ ф180 мм – АС			
						-			
Изм	Колуч	Лист	№вж	Подп	Дата	Баня из оцилиндрованного бревна 3х4м	Стадия	Лист	Листов
Разраб	-						Э	06	00
Проверил						Фасад А-Г	ООО Капитал Трейд		
Утв	-								

1. За отм. 0,000 принята отметка верха балок перекрытия первого этажа.
2. На фасадах и разрезах указаны размеры оконных и дверных проемов, а не заполнений.
3. Высотные отметки даны без учета усадки.


ФАСАД 5-1

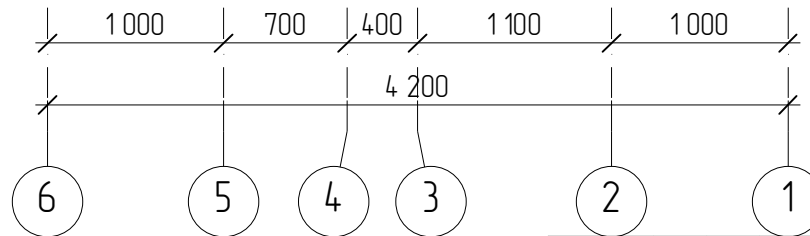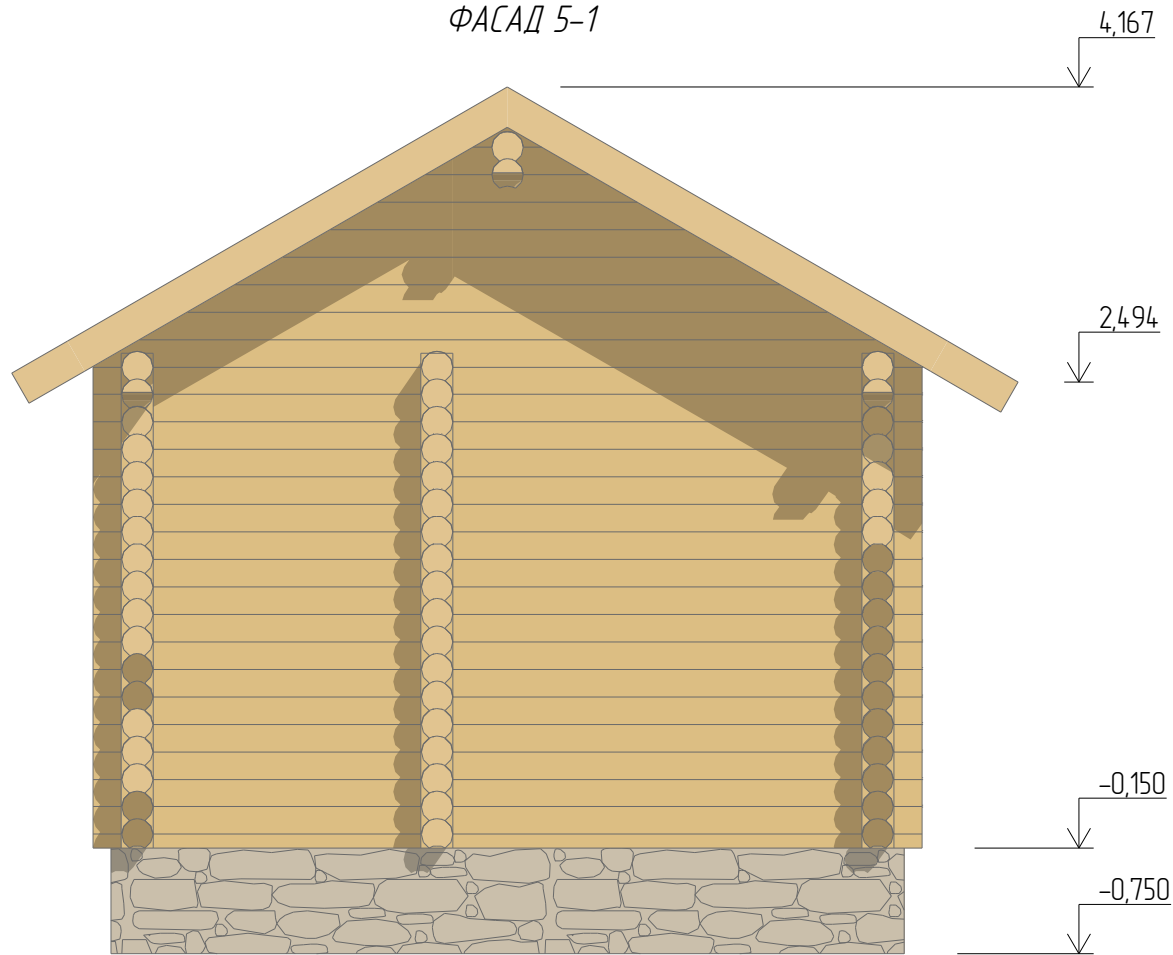

1. За отм. 0,000 принята отметка верха балок перекрытия первого этажа.
2. На фасадах и разрезах указаны размеры оконных и дверных проемов, а не заполнения.
3. Высотные отметки даны без учета усадки.

						ОЦБ ф180 мм – АС			
						-			
Изм	Колуч	Лист	№вж	Подп	Дата	Баня из оцилиндрованного бревна 3х4м	Стадия	Лист	Листов
Разраб	-						Э	07	00
Проверил						Фасад 5-1	ООО Капитал Трейд		
Утв	-								


# ФАСАД Г-А

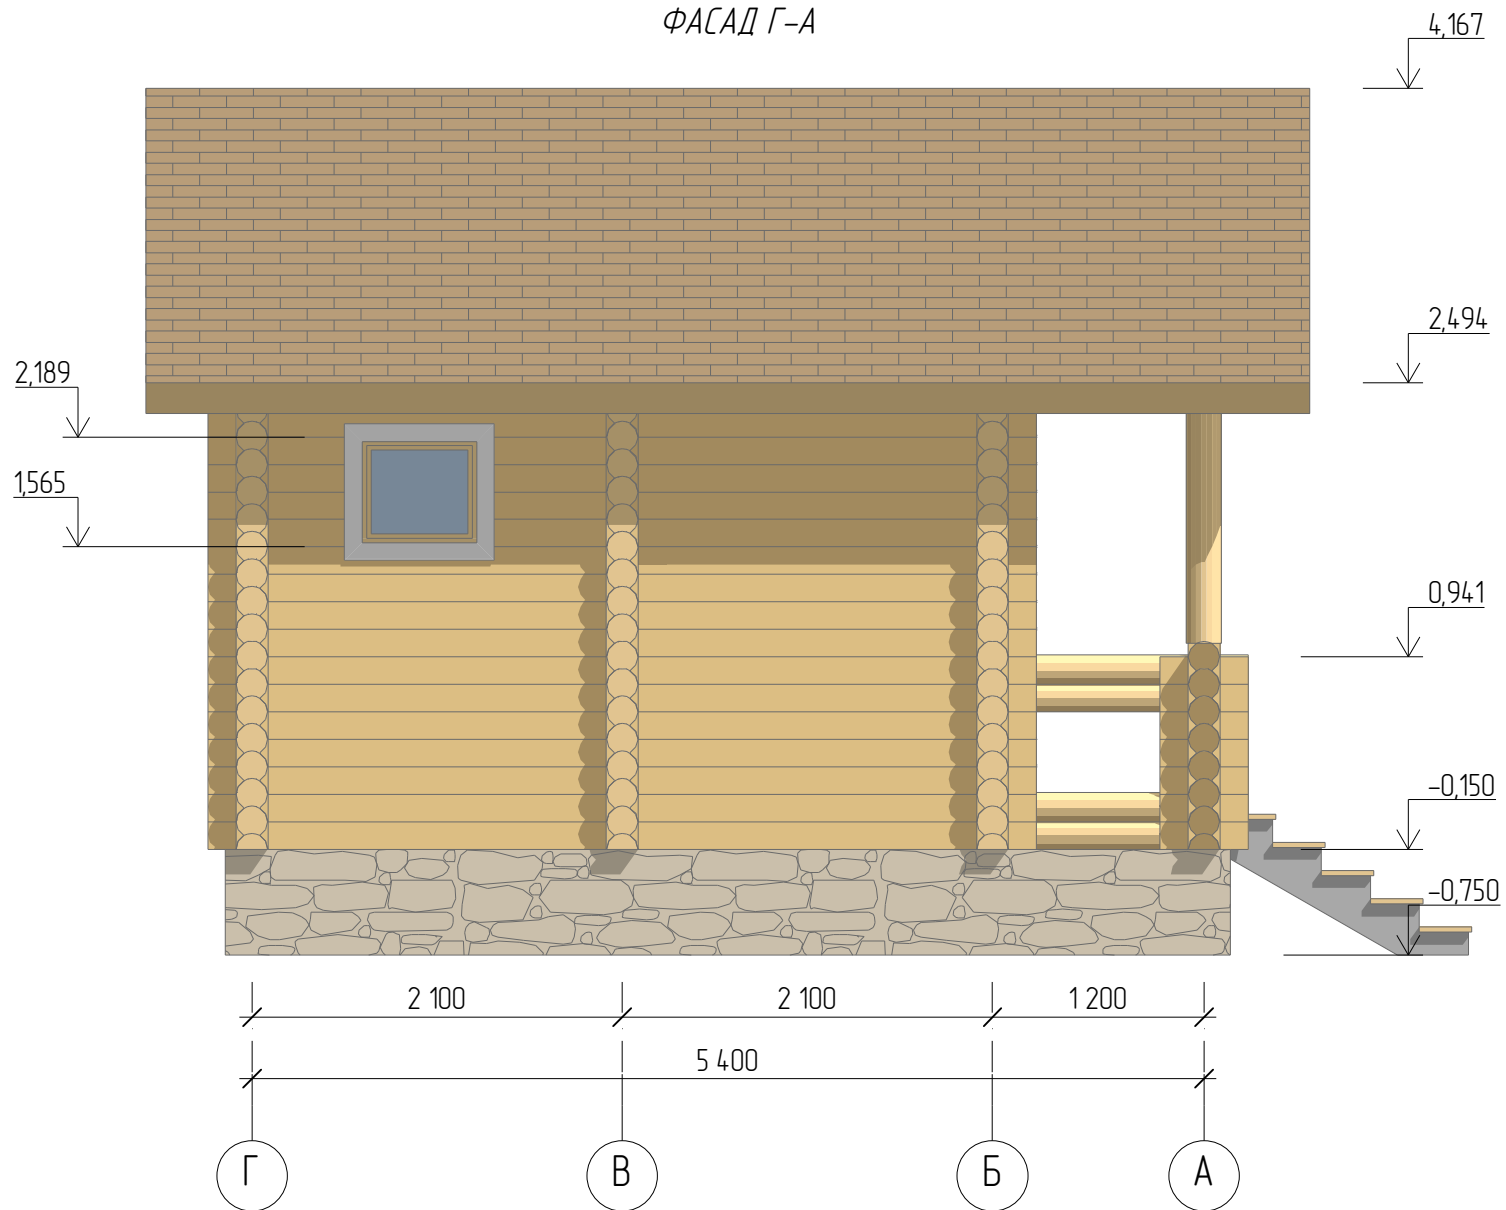

1. За отм. 0,000 принята отметка верха балок перекрытия первого этажа.
2. На фасадах и разрезах указаны размеры оконных и дверных проемов, а не заполнений.
3. Высотные отметки даны без учета усадки.

						ОЦБ ф180 мм – АС			
						-			
Изм	Колуч	Лист	№вж	Подп	Дата	Баня из оцилиндрованного бревна 3х4м	Стадия	Лист	Листов
Разраб		-					Э	08	00
Проверил						Фасад Г-А	ООО Капитал Трейд		
Утв		-							



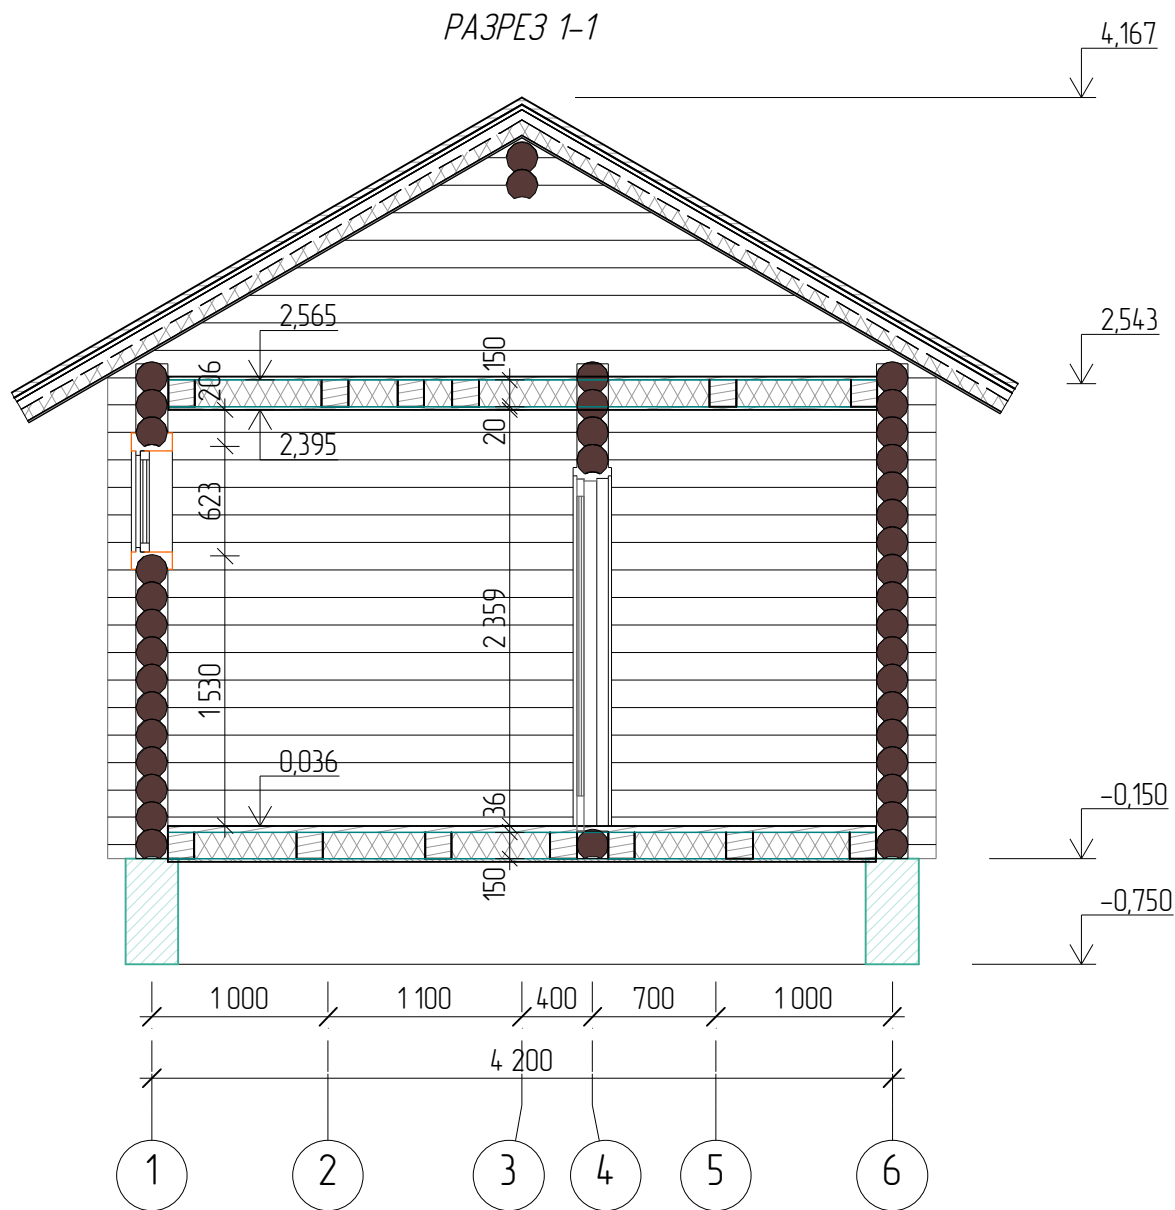


1. На фасадах и разрезах указаны размеры оконных и дверных проемов, а не заполнений.
2. В качестве чистовых полов принята доска  $t=36$  мм, чистового потолка – вагонка  $t=20$  мм.
3. Высотные отметки даны без учета усадки.

						ОЦБ ф180 мм – АС			
						-			
Изм	Копуч	Лист	№вж	Подп	Дата	Баня из оцилиндрованного бревна 3х4м	Стадия	Лист	Листов
Разраб							Э	09	00
Проверил						Разрез 1-1	ООО Капитал Трейд		
Утв									

4,167

## РАЗРЕЗ 2-2

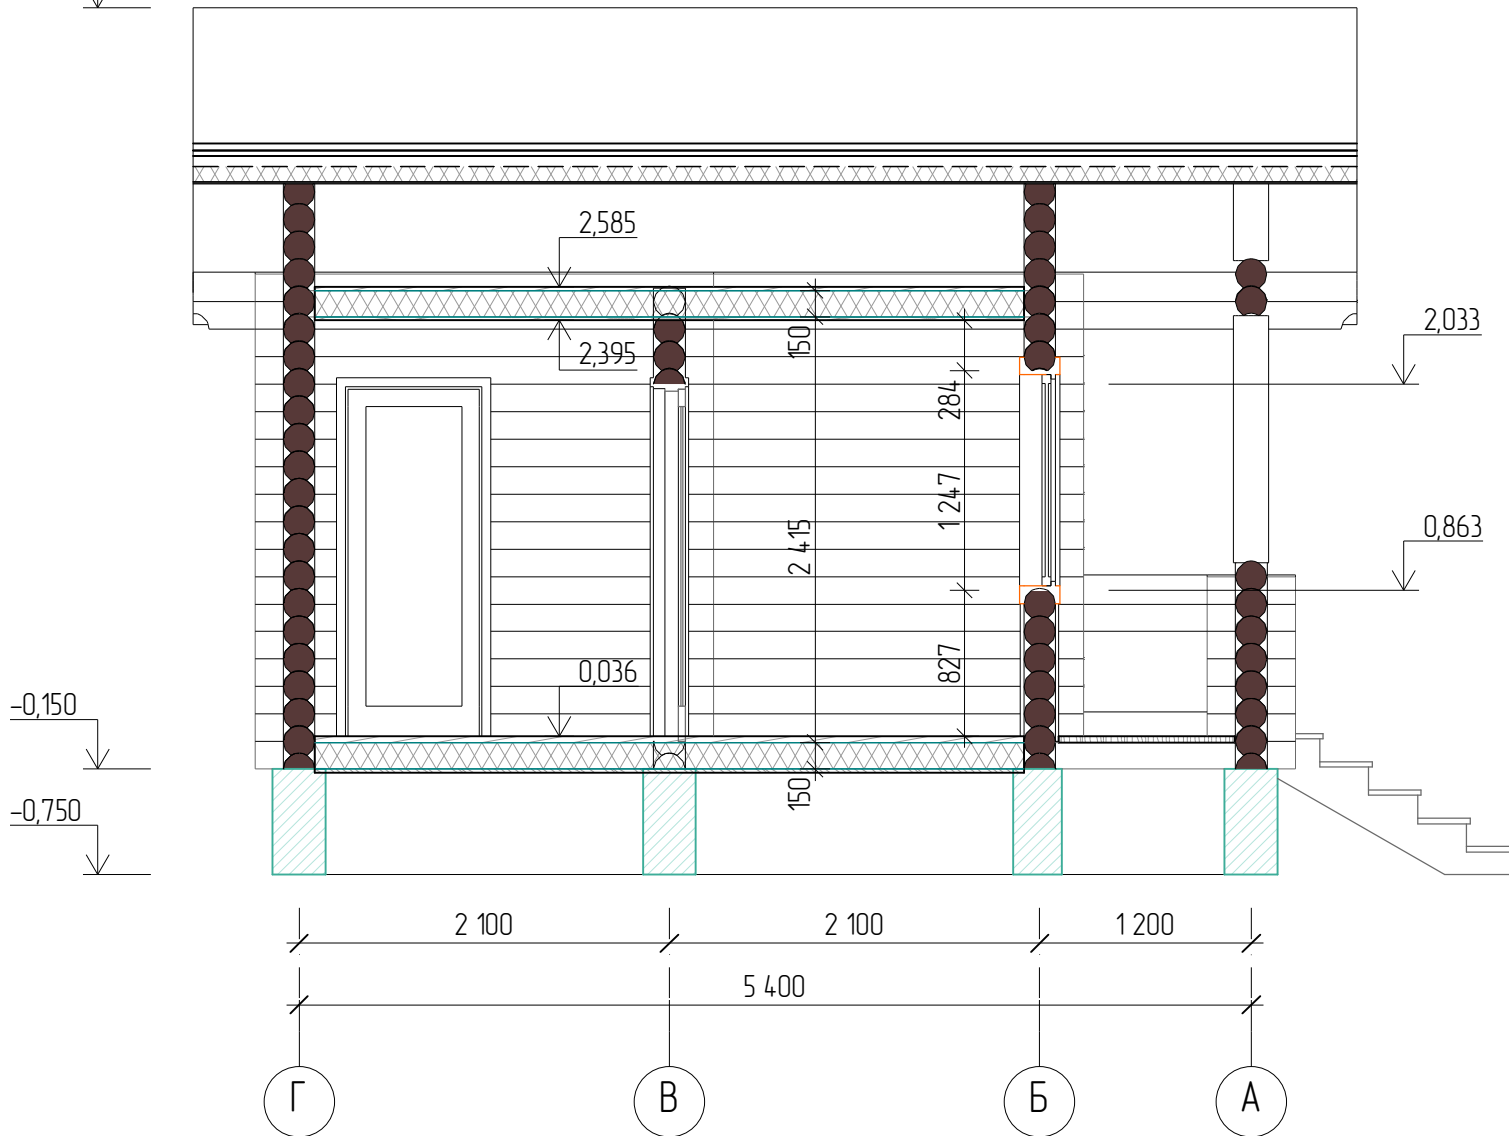

1. На фасадах и разрезах указаны размеры оконных и дверных проемов, а не заполнения.
2. В качестве чистовых полов принята доска  $t=36$  мм, чистового потолка – вагонка  $t=20$  мм.
3. Высотные отметки даны без учета усадки.

Изм	Колуч	Лист	№вжк	Подп	Дата	ОЦБ ф180 мм – АС			
Разраб	-					-			
Проверил						Баня из оцилиндрованного бревна 3х4м	Стация	Лист	Листов
							Э	10	00
Утв	-					Разрез 2-2	ООО Капитал Трейд		