


ООО Капитал Трейд

*Одноэтажный дом из оцилиндрованного бревна
ОЦБ220
Проект Д-60
стены м³*

*Альбом архитектурных решений
Эскизный проект*


12 мая 2014 г.

Маркировочный план 1 этажа

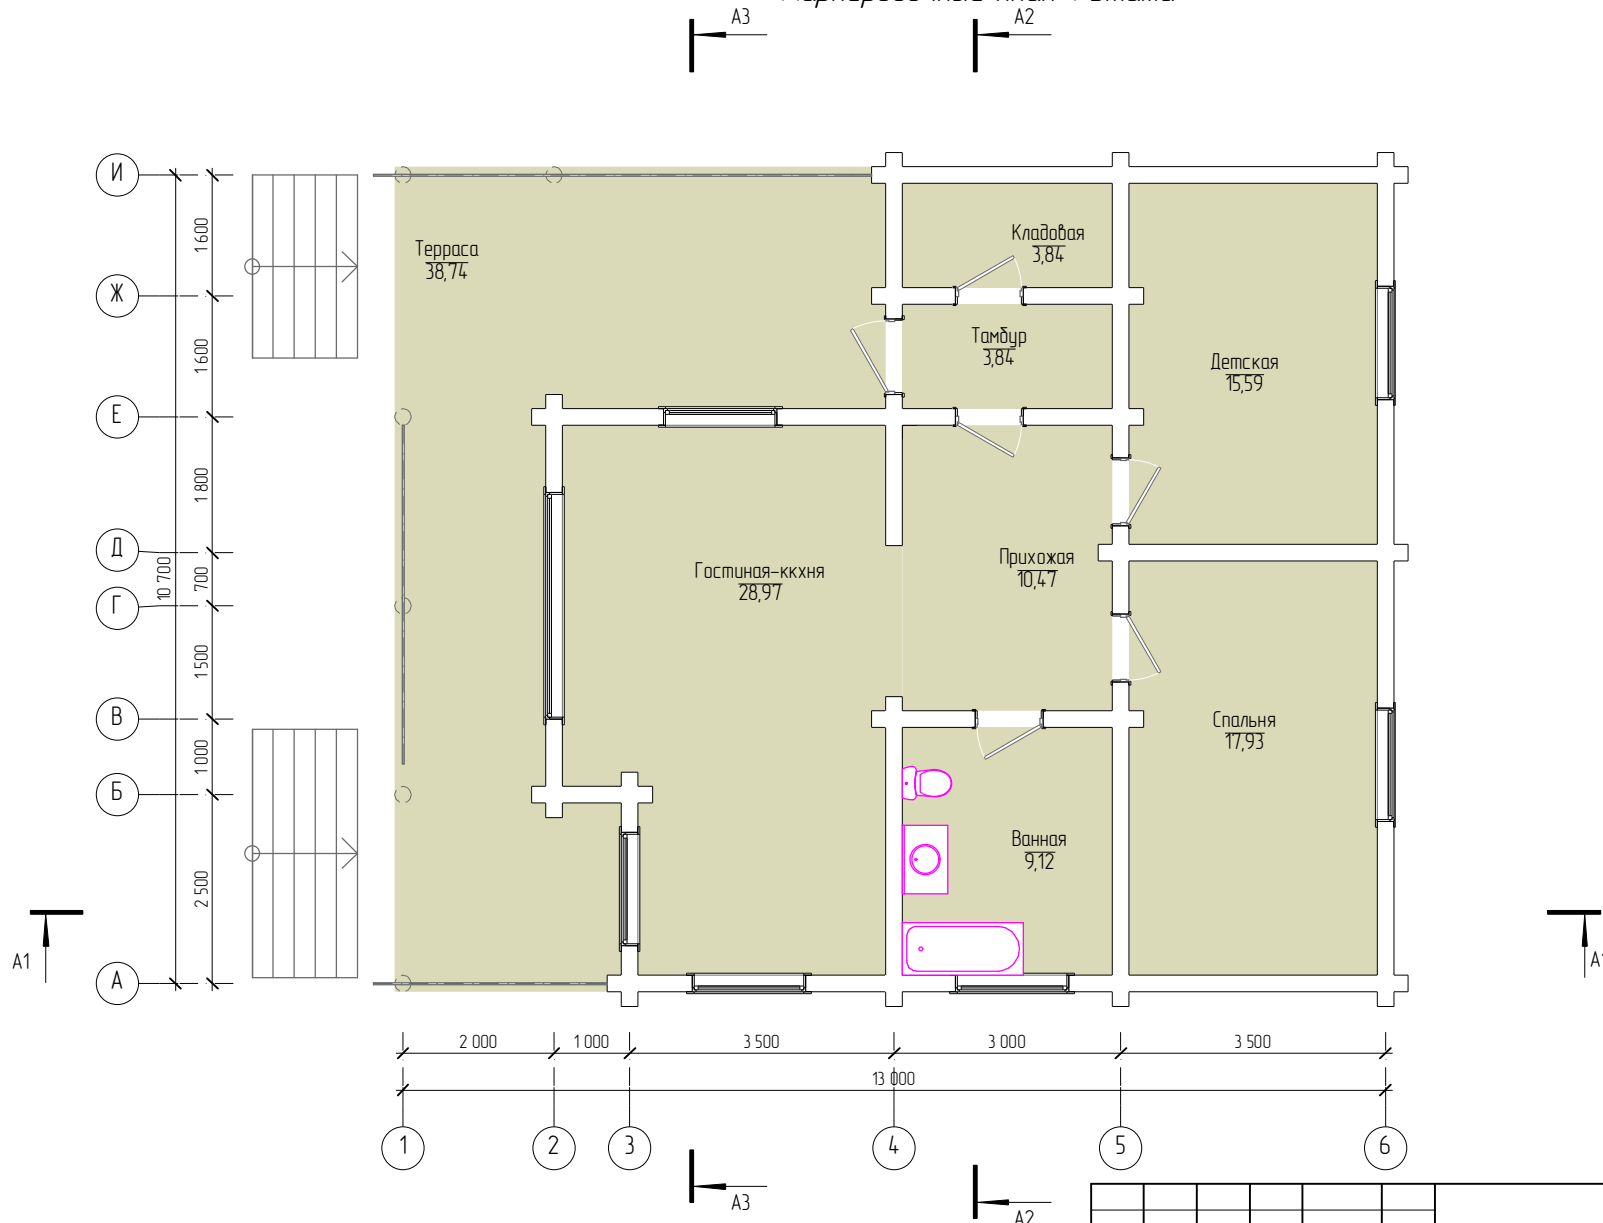

						ОЦБ220/- Эскиз			
						-			
Изм	Колуч	Лист	№вж	Подп	Дата	Одноэтажный дом из оцилиндрованного бревна	Стация	Лист	Листов
Разраб		Лузягина					Э	01	00
Проверил						Маркировочный план 1 этажа	ООО Капитал Трейд		
Утв									

План первого этажа

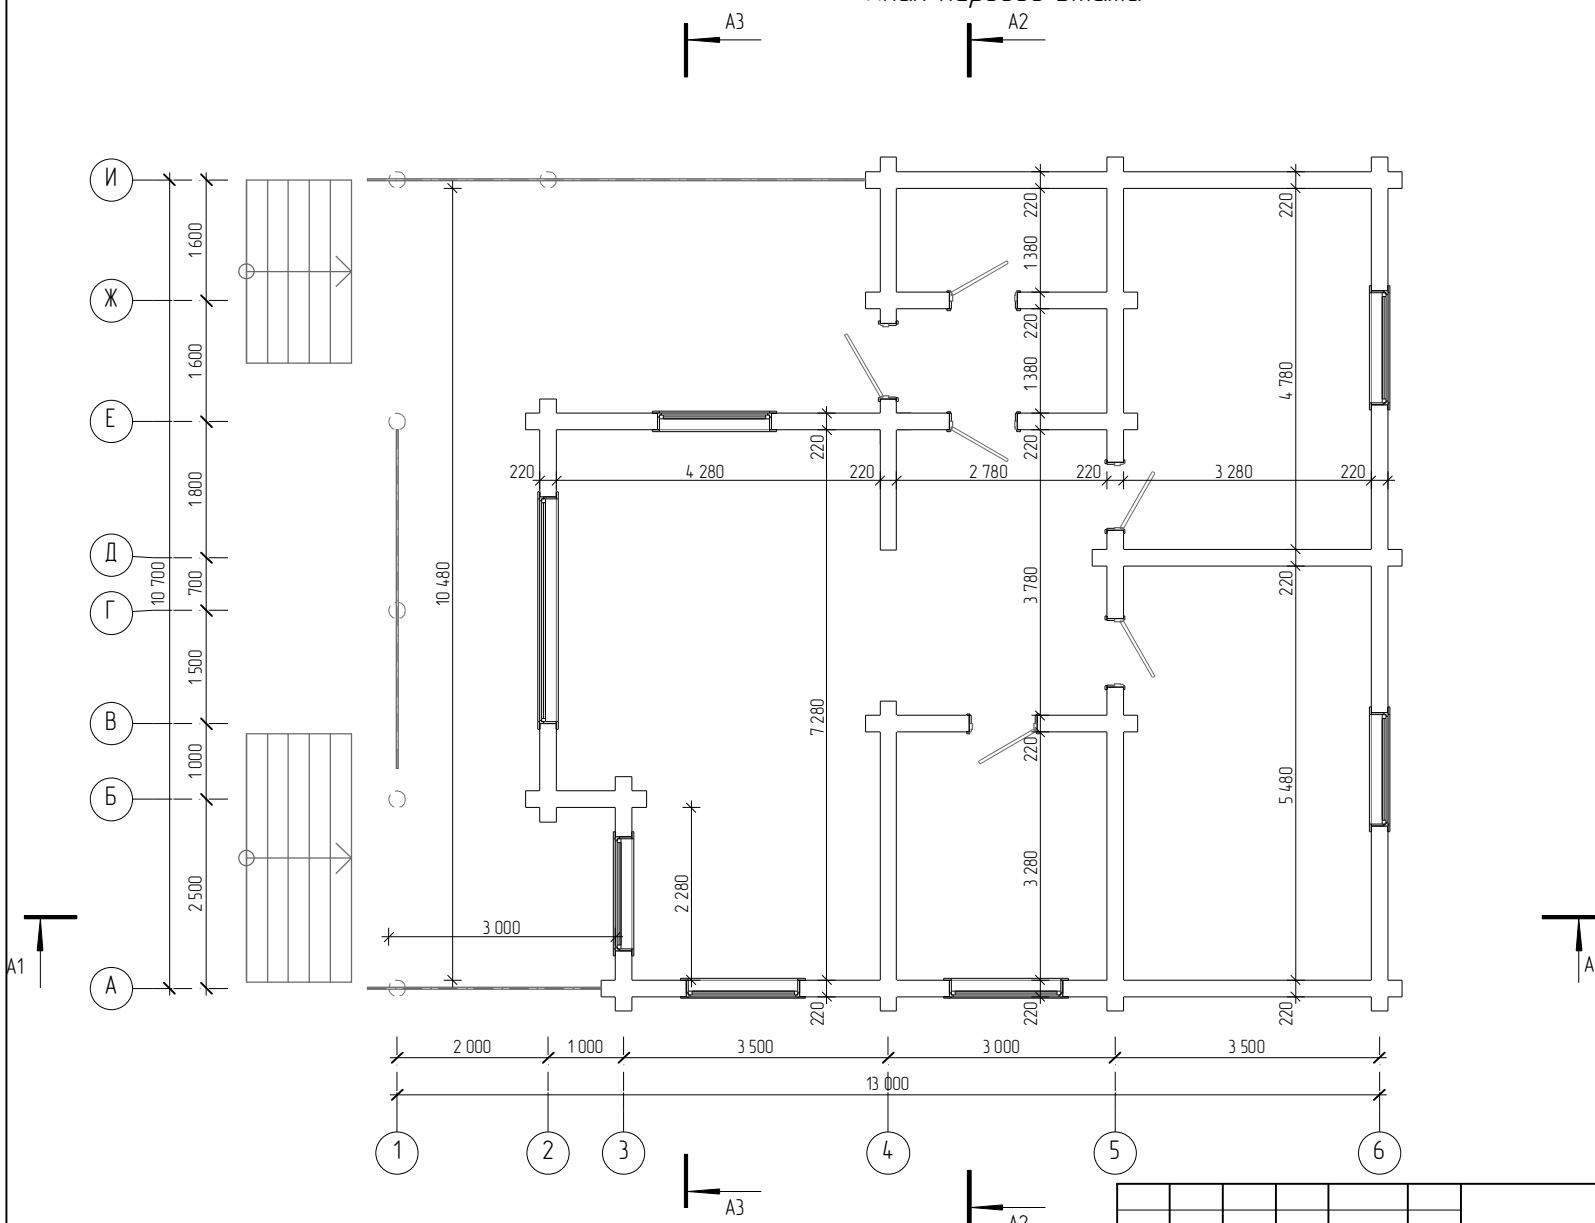

						ОЦБ220/- Эскиз			
						-			
Изм	Колуч	Лист	№вж	Подп	Дата	Одноэтажный дом из оцилиндрованного бревна	Стдия	Лист	Листов
Разраб		Лузянина					3	02	00
Проверил									
Утв						План первого этажа	ООО Капитал Трейд		




						<i>ОЦБ220/- Эскиз</i>			
						-			
<i>Изм</i>	<i>Копуч</i>	<i>Лист</i>	<i>№вж</i>	<i>Подп</i>	<i>Дата</i>	<i>Одноэтажный дом из оцилиндрованного бревна</i>	<i>Стадия</i>	<i>Лист</i>	<i>Листов</i>
<i>Разраб</i>		<i>Лузянина</i>					<i>Э</i>	<i>03</i>	<i>00</i>
<i>Проверил</i>									
<i>Утв</i>						<i>Вид</i>	<i>ООО Капитал Трейд</i>		



						<i>ОЦБ220/- Эскиз</i>			
						-			
<i>Изм</i>	<i>Копуч</i>	<i>Лист</i>	<i>№вж</i>	<i>Подп</i>	<i>Дата</i>	<i>Одноэтажный дом из оцилиндрованного бревна</i>	<i>Стадия</i>	<i>Лист</i>	<i>Листов</i>
<i>Разраб</i>		<i>Лузянина</i>					<i>Э</i>	<i>04</i>	<i>00</i>
<i>Проверил</i>									
<i>Утв</i>						<i>Вид</i>	<i>ООО Капитал Трейд</i>		



						<i>ОЦБ220/- Эскиз</i>			
						-			
<i>Изм</i>	<i>Копуч</i>	<i>Лист</i>	<i>№вж</i>	<i>Подп</i>	<i>Дата</i>	<i>Одноэтажный дом из оцилиндрованного бревна</i>	<i>Стадия</i>	<i>Лист</i>	<i>Листов</i>
<i>Разраб</i>		<i>Лузянина</i>					<i>Э</i>	<i>05</i>	<i>00</i>
<i>Проверил</i>						<i>Вид в гостиной</i>	<i>ООО Капитал Трейд</i>		
<i>Утв</i>									

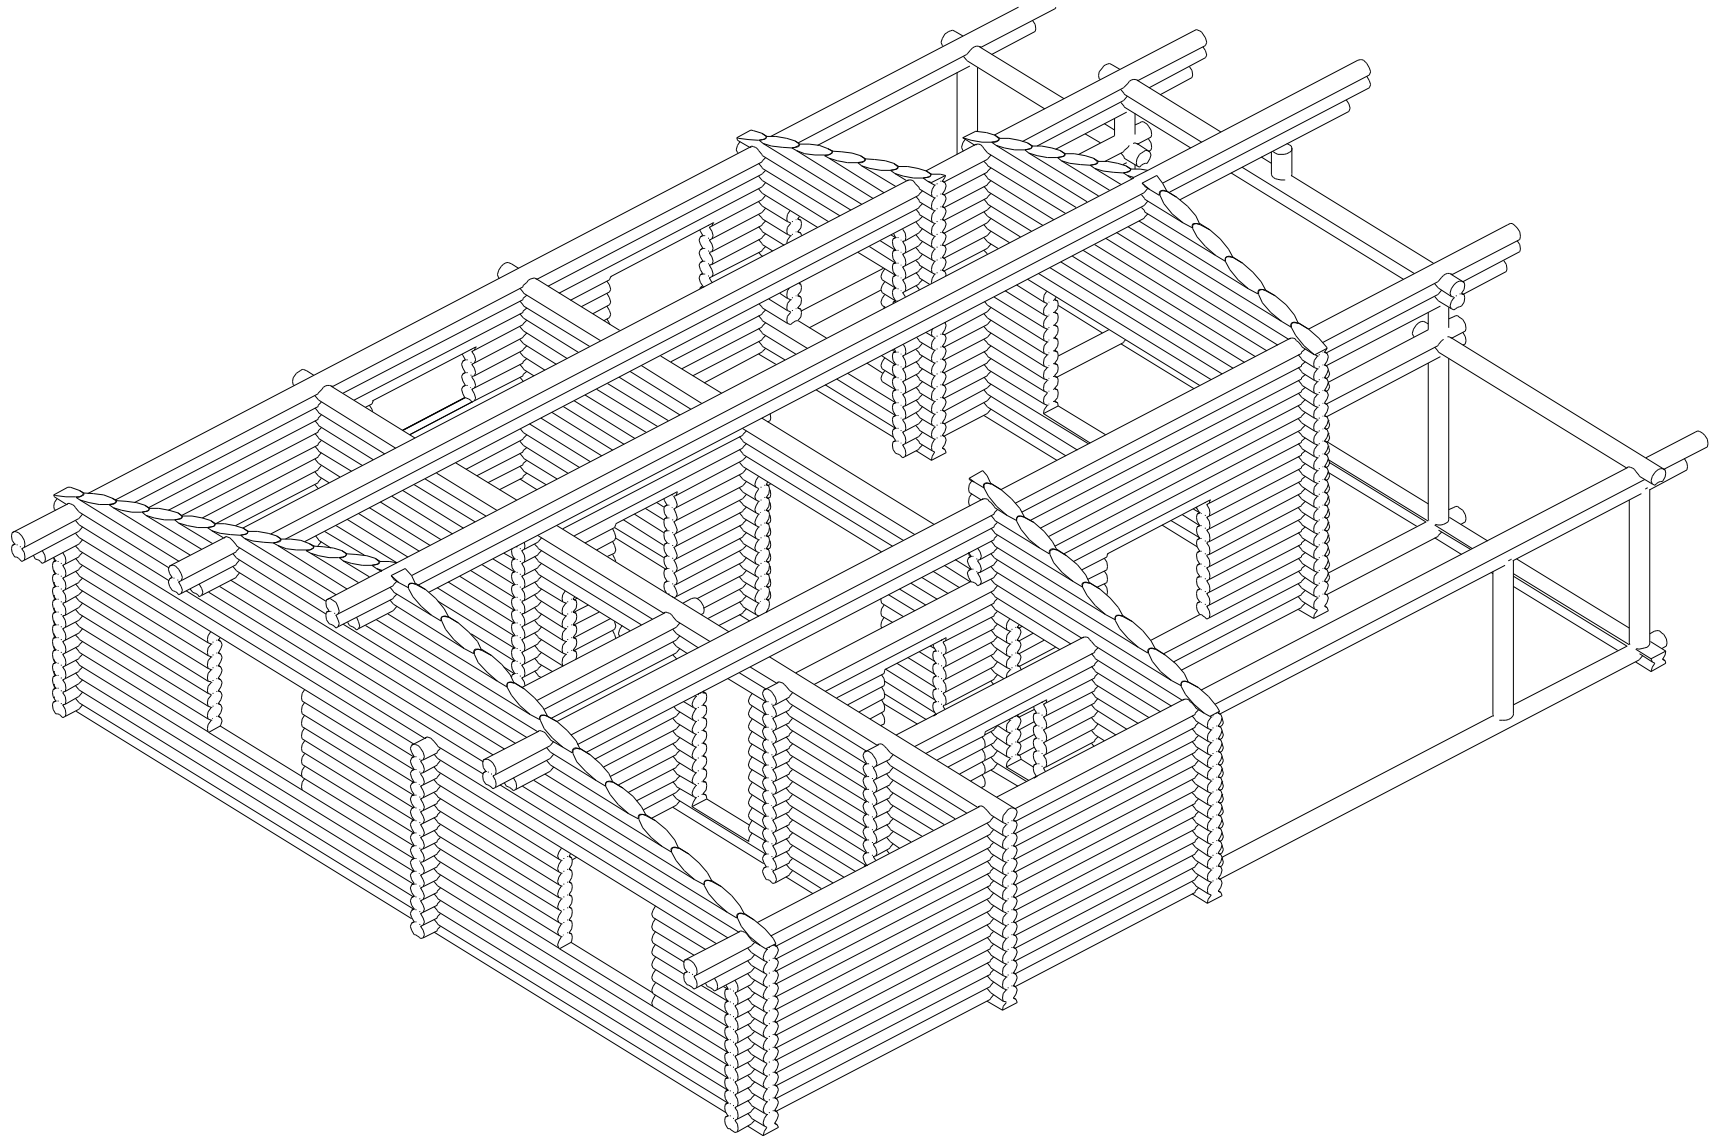

Согласовано


Ваш инв. №

Подп. и дата

Инв. № подл.

						0ЦБ220/- - Эскиз			
						-			
Изм.	Копуч.	Лист	№вж.	Подп.	Дата	Одноэтажный дом из оцилиндрованного бревна	Стадия	Лист	Листов
Разраб.		Лузянина					Э	06	00
Проверил						Сруб	ООО Капитал Трейд		
Утв.									


Фасад

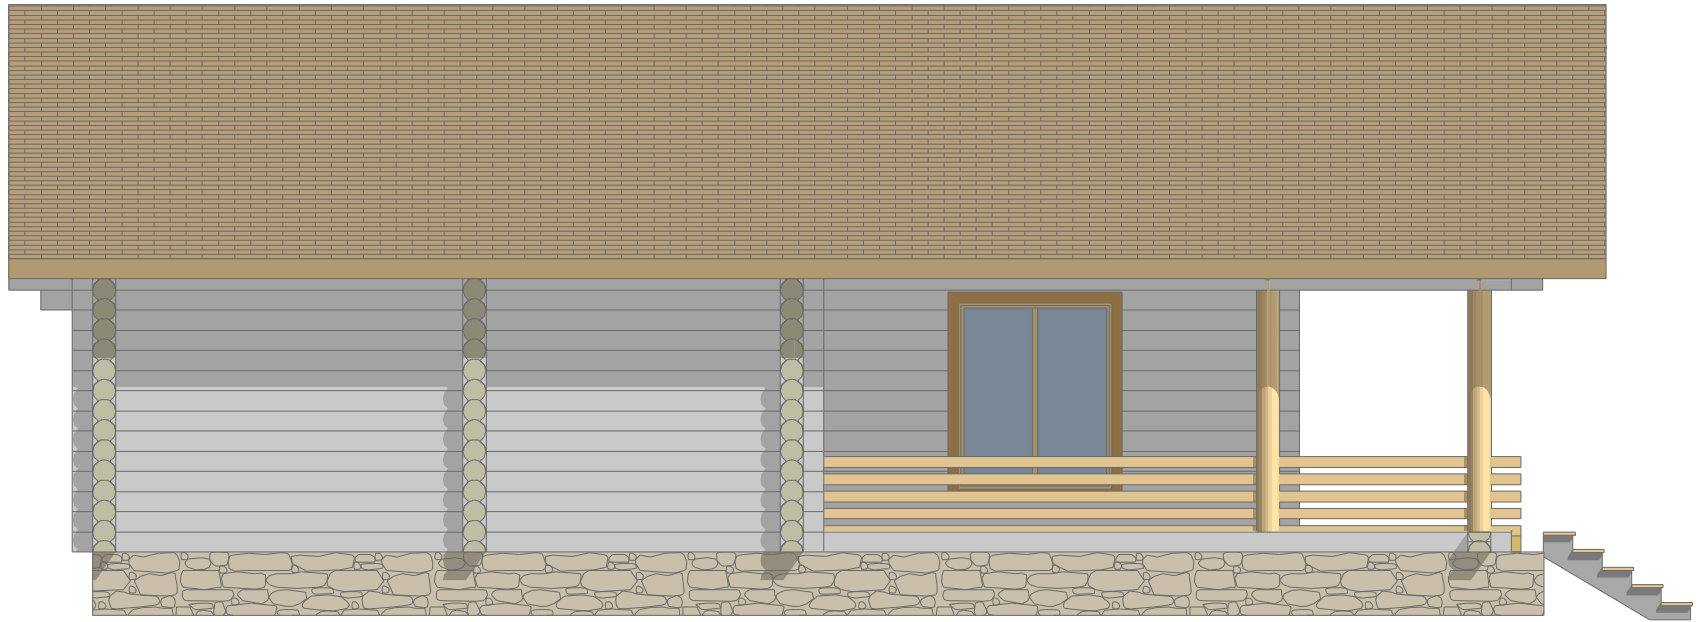

						ОЦБ220/- Эскиз			
						-			
Изм	Копуч	Лист	№вж	Подп	Дата	Одноэтажный дом из оцилиндрованного бревна	Стадия	Лист	Листов
Разраб		Лузянина					Э	07	00
Проверил						Фасад	ООО Капитал Трейд		
Утв									


3. Высотные отметки даны без учета усадки.

Фасад

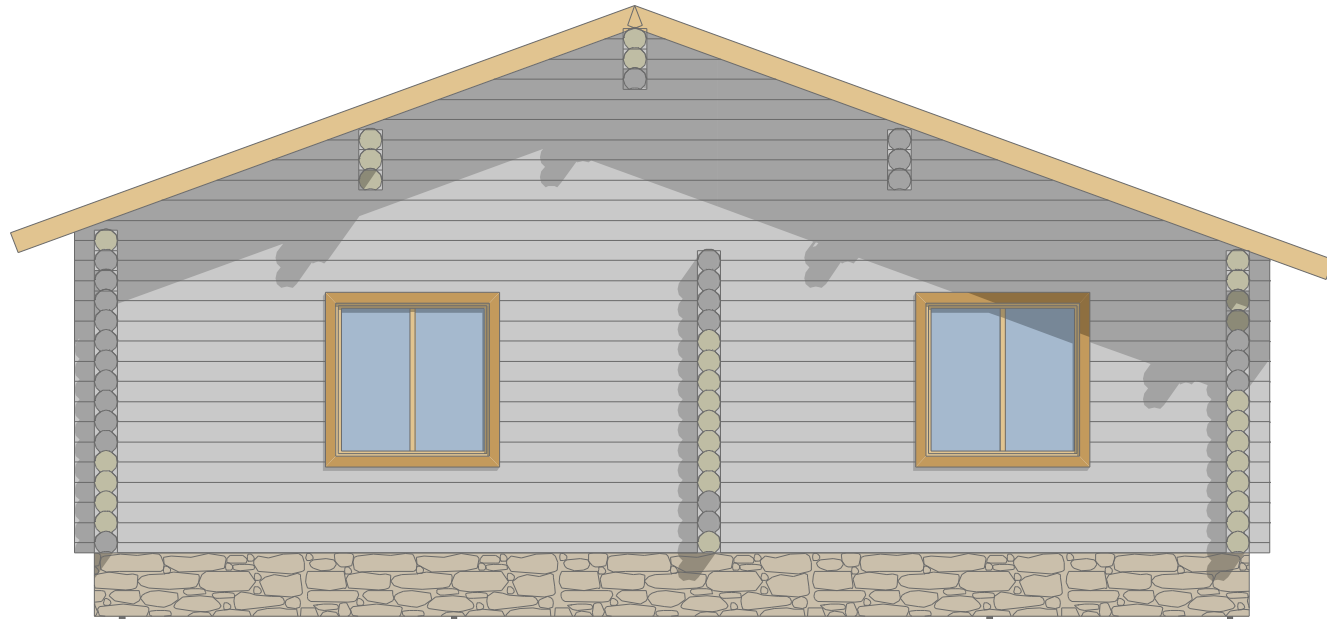


						ОЦБ220/- Эскиз			
						-			
Изм	Колуч	Лист	№вжк	Подп	Дата	Одноэтажный дом из оцилиндрованного бревна	Стадия	Лист	Листов
Разраб		Лузянина					Э	08	00
Проверил						Фасад	ООО Капитал Трейд		
Утв									

Фасад

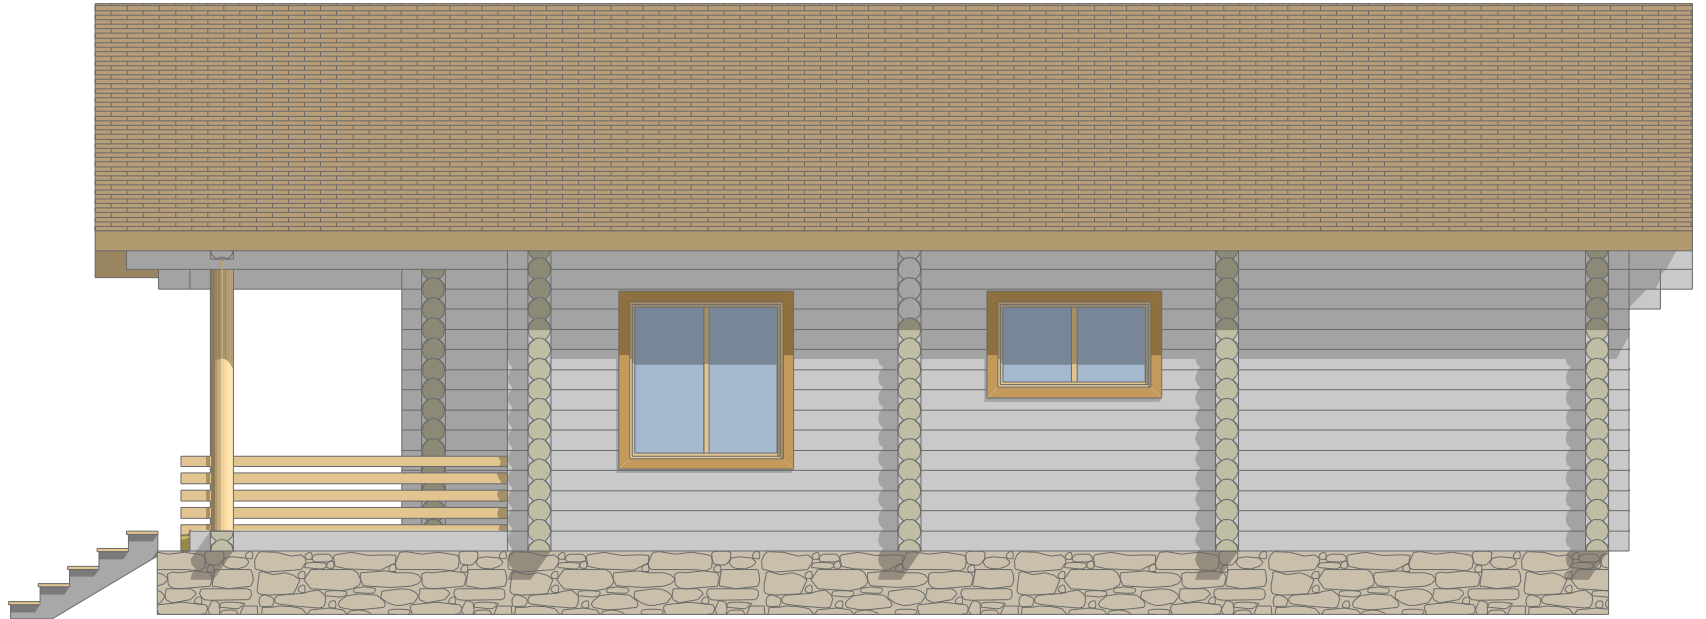


						ОЦБ220/- Эскиз			
						-			
Изм	Копуч	Лист	№вжк	Подп	Дата	Одноэтажный дом из оцилиндрованного бревна	Стадия	Лист	Листов
Разраб		Лузянина					Э	09	00
Проверил						Фасад	ООО Капитал Трейд		
Утв									

Фасад

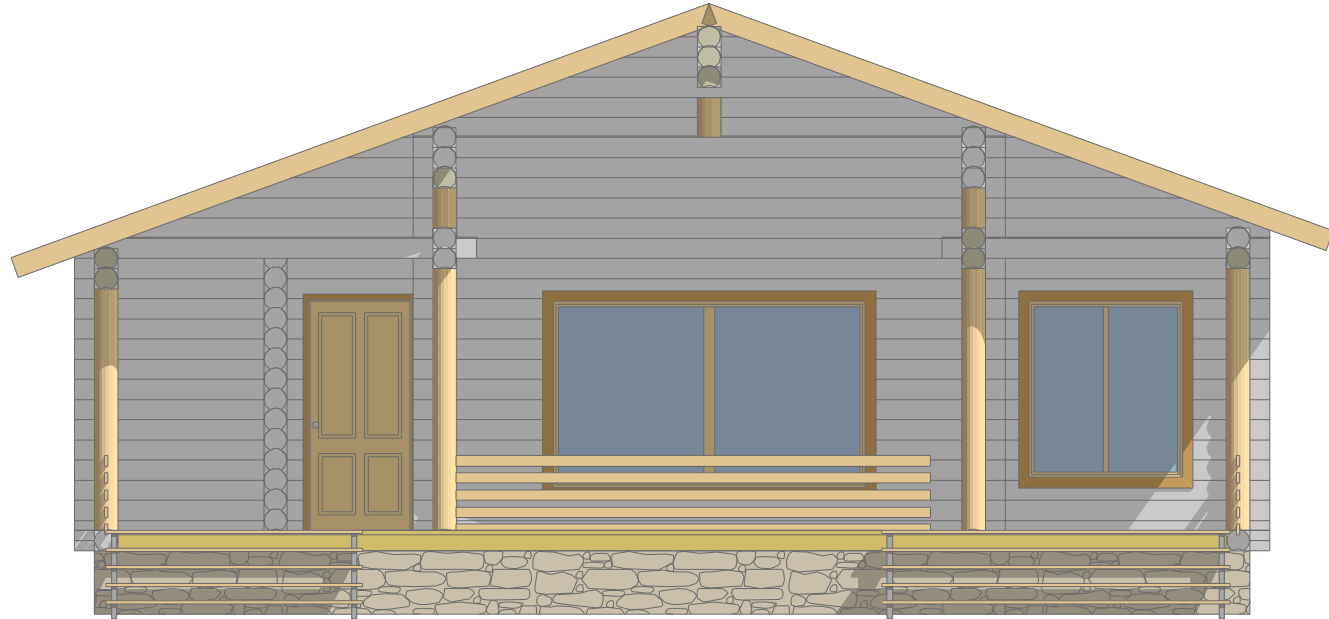


						ОЦБ220/- Эскиз			
						-			
Изм	Копуч	Лист	№вжк	Подп	Дата	Одноэтажный дом из оцилиндрованного бревна	Стадия	Лист	Листов
Разраб		Лузянина					Э	10	00
Проверил						Фасад	ООО Капитал Трейд		
Утв									

Разрез 1-1

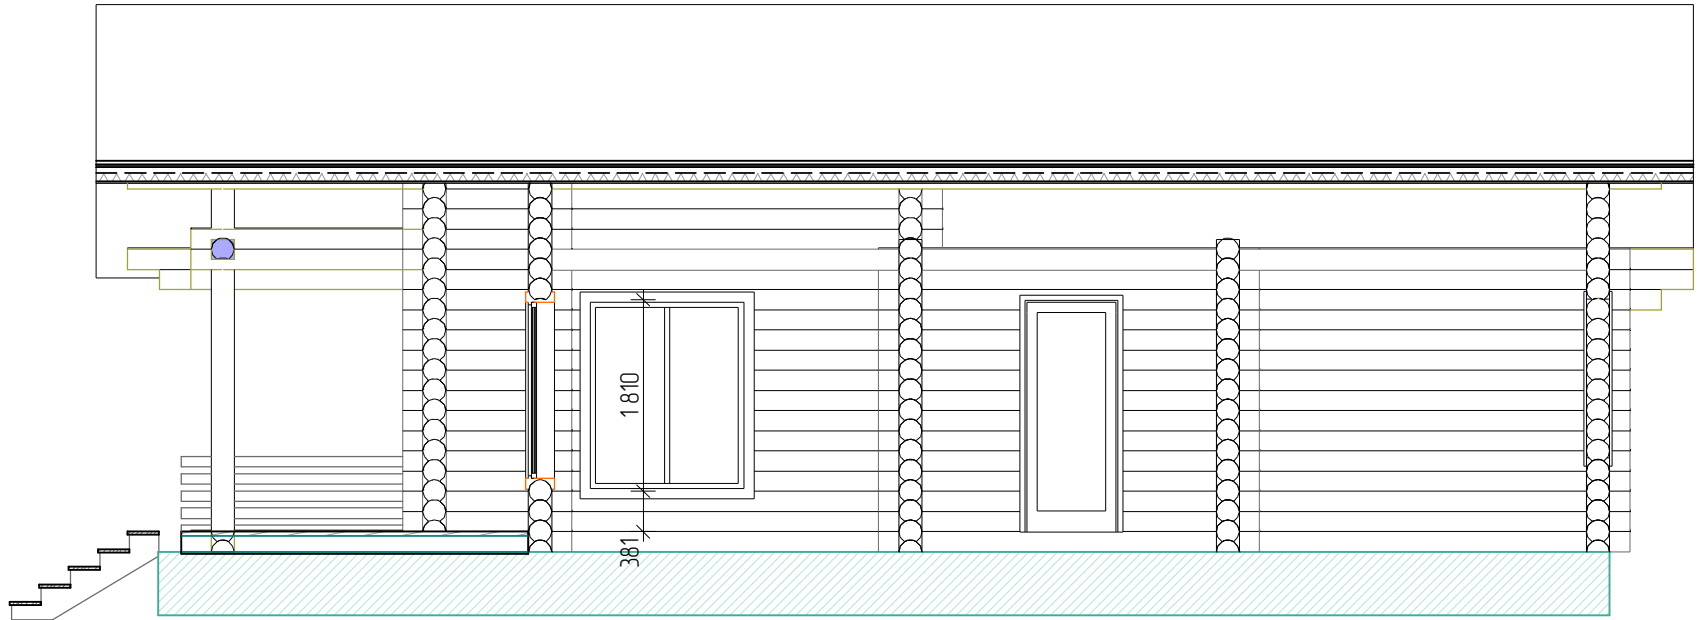



						ОЦБ220/- Эскиз			
						-			
Изм	Колуч	Лист	№вжк	Подп	Дата	Одноэтажный дом из оцилиндрованного бревна	Стадия	Лист	Листов
Разраб		Лузянина					Э	11	00
Проверил									
Утв						Разрез 1-1	ООО Капитал Трейд		

Разрез 2-2

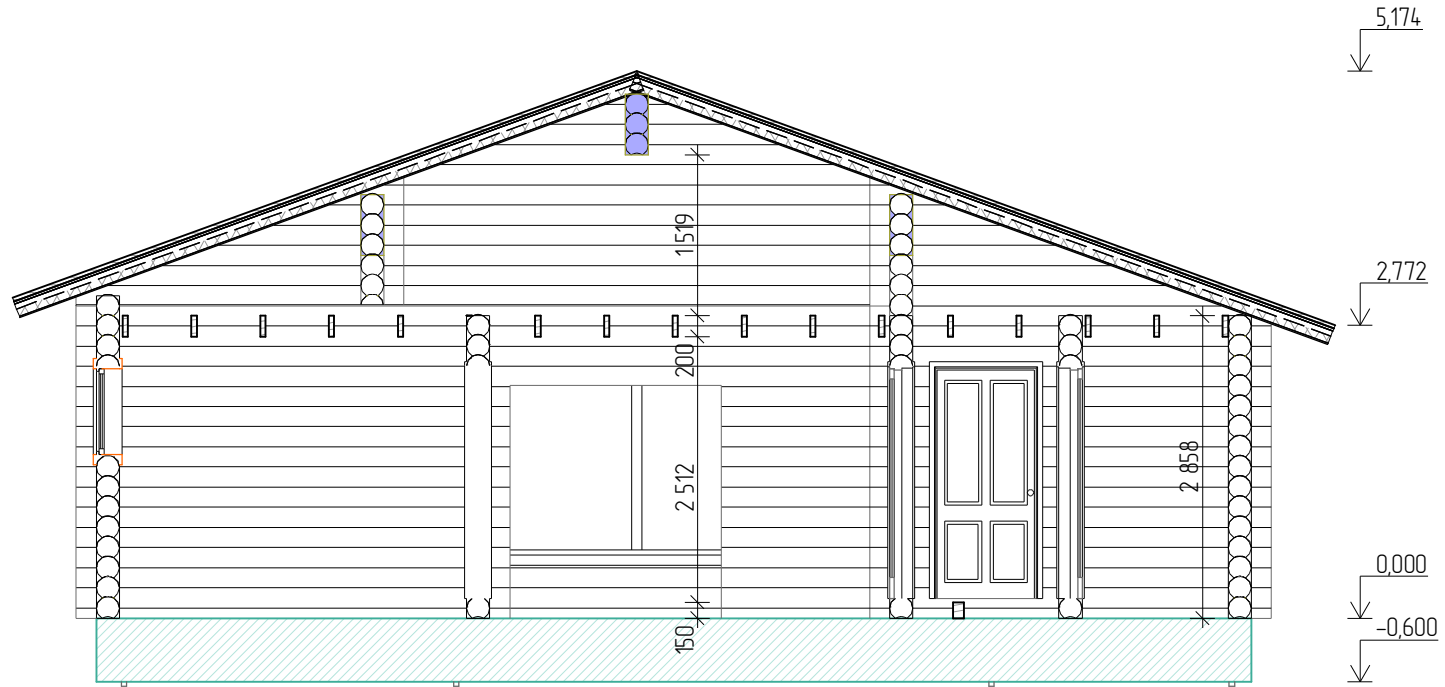

						ОЦБ220/- Эскиз			
						-			
Изм	Колуч	Лист	№вж	Подп	Дата	Одноэтажный дом из оцилиндрованного бревна	Стадия	Лист	Листов
Разраб		Лузянина					Э	12	00
Проверил									
Утв						Разрез 2-2	ООО Капитал Трейд		

Кровля

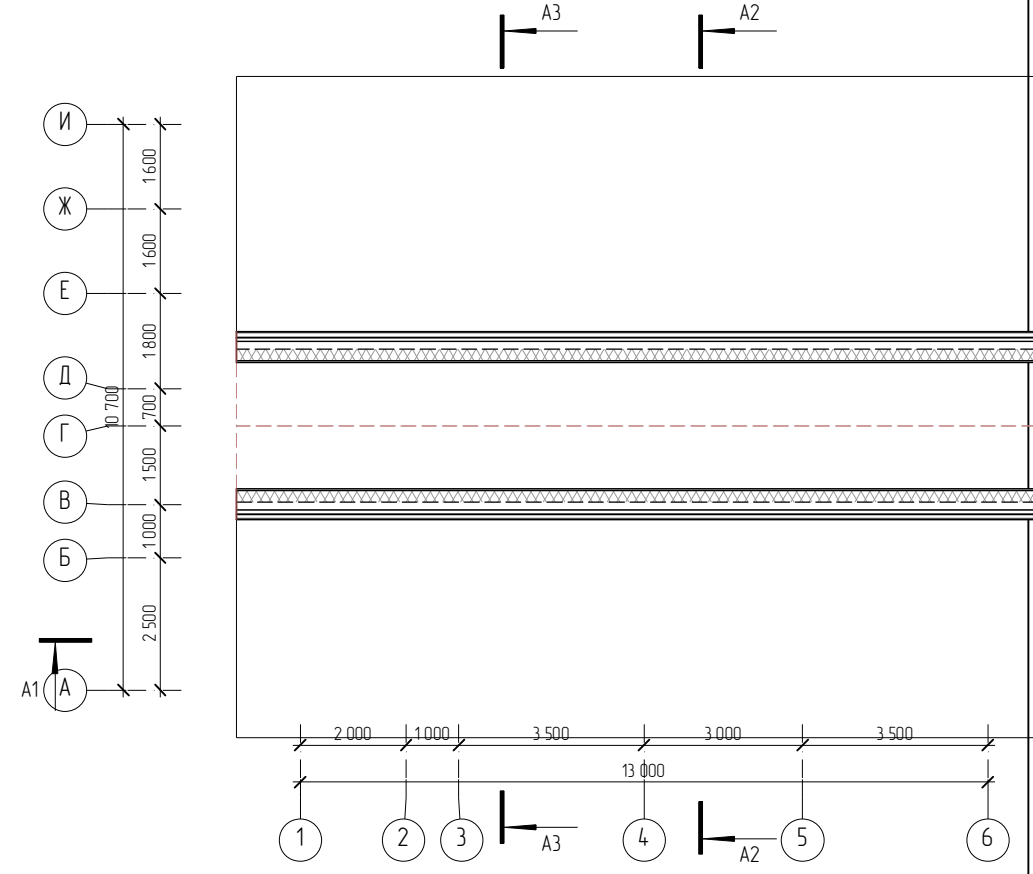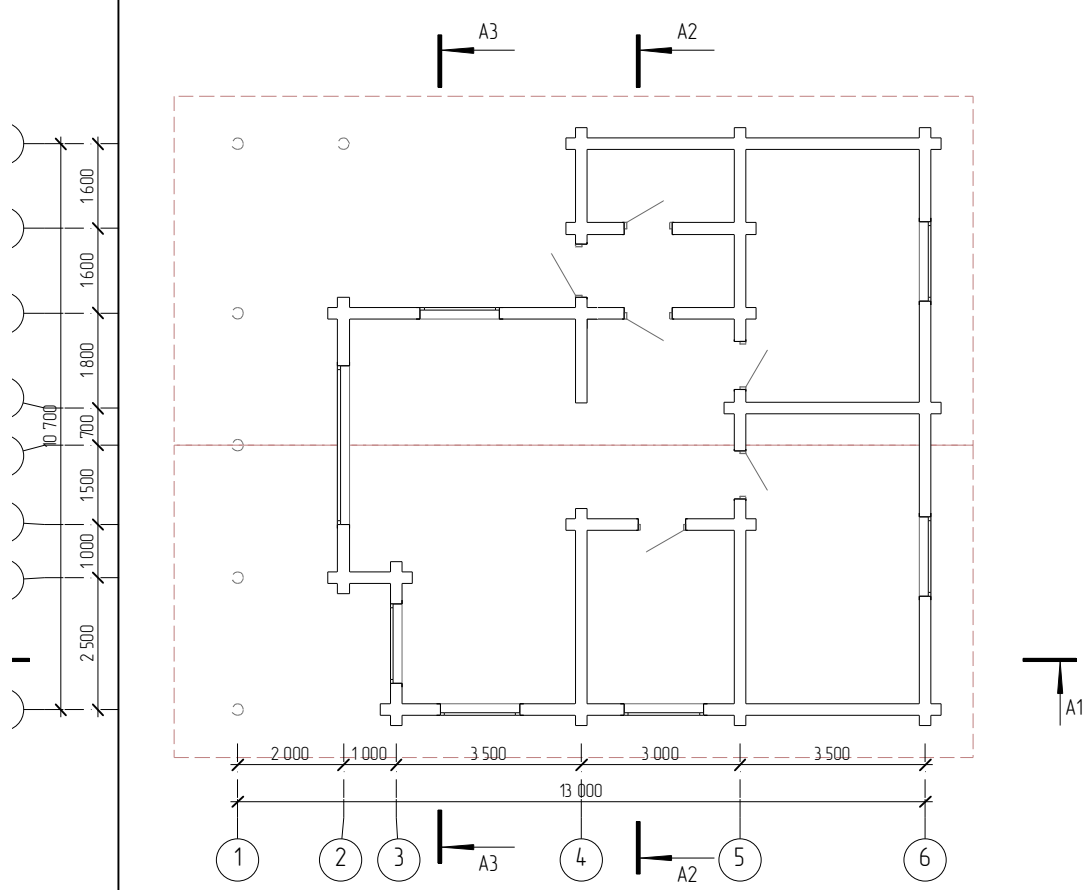

1. Размеры скатов и коньков предварительные. Точные размеры после разработки проекта.

						ОЦБ220/- Эскиз			
						-			
Изм	Копуч	Лист	№рек	Подп	Дата	Одноэтажный дом из оцилиндрованного бревна	Стадия	Лист	Листов
Разработ		Лузянина					Э	13	00
Проверил						Кровля	ООО Капитал Трейд		
Утв									