
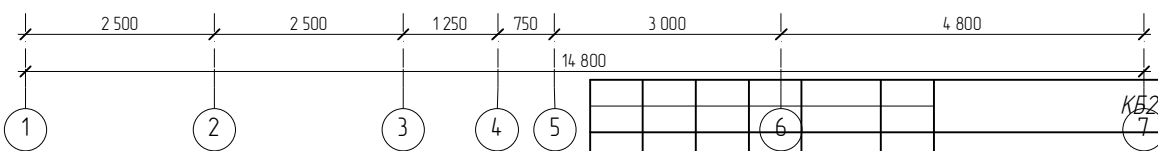


*Индивидуальный жилой дом из клееного бруса
КБ200х180 чашка
Майкоп
стены м³*

*Альбом архитектурных решений
Эскизный проект*

6 мая 2014 г.

Маркировочный план 1 этажа


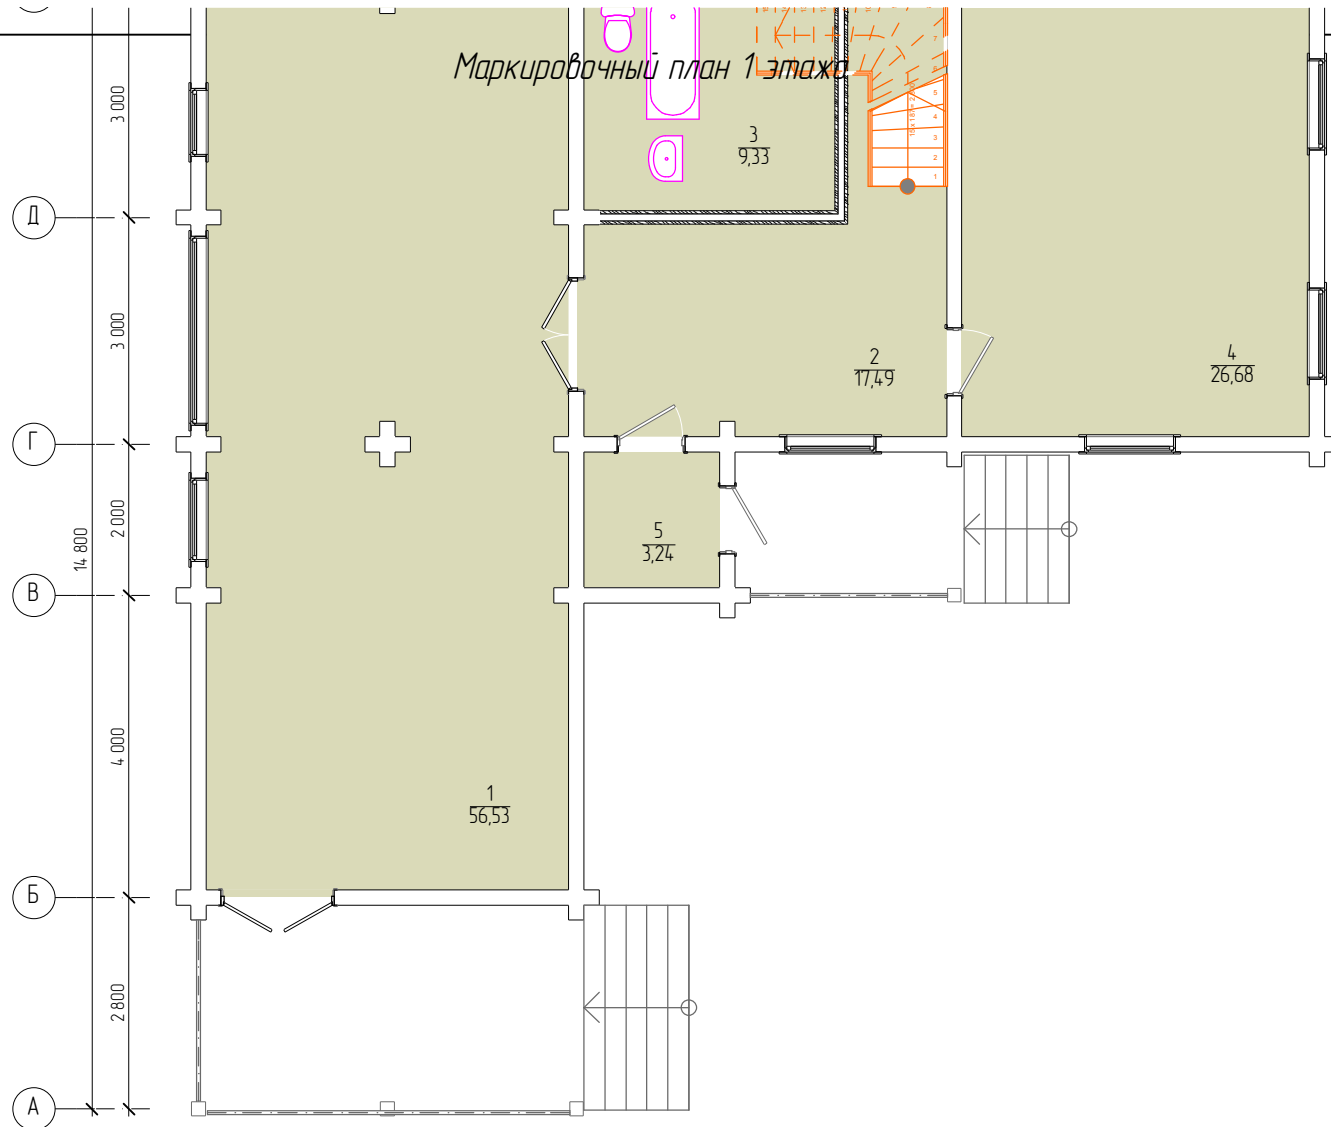


 - стена каркасная


Изм	Колуч	Лист	№вж	Подп	Дата
Разраб		Лузянина			
Проверил					
Утв					

КВ 200x180 чашка/- Эскиз		
Майкоп		
Индивидуальный жилой дом из клееного бруса	Стадия	Лист
	Э	01
Листов	00	
Маркировочный план 1 этажа		
А2		

Маркировочный план 2 этажа

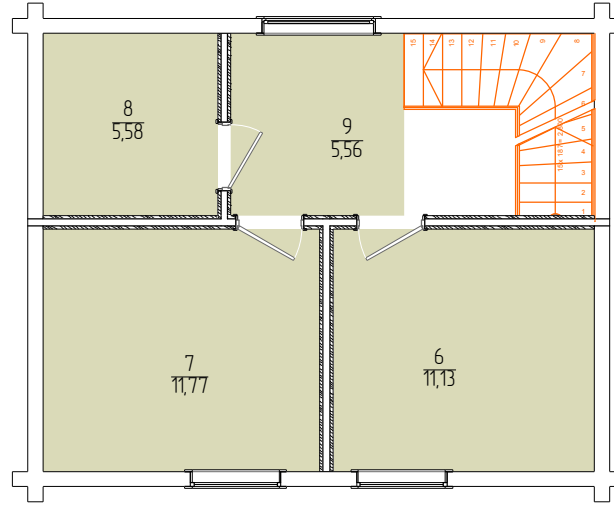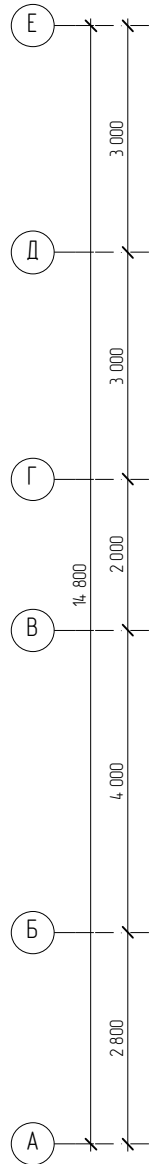

- стена каркасная

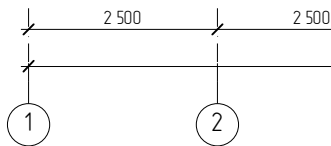

						КБ200х180 чашка/- Эскиз			
						4 800			
						Маукоп			
Изм	Копир	Лист	Ирек	Подп	Дата	Индивидуальный жилой дом из клееного бруса	Стация	Лист	Листов
Разраб	Лилянична						7Э	02	00
Утв						Маркировочный план 2 этажа	-		

План первого этажа

A1



A3

Г

В

Б



А

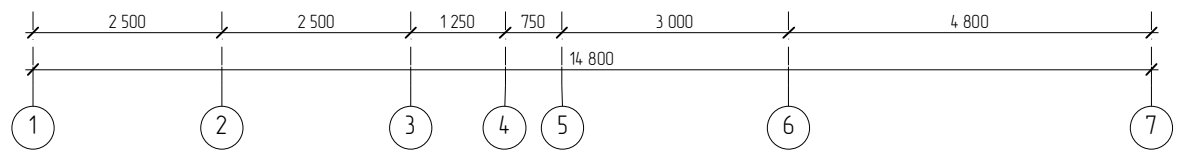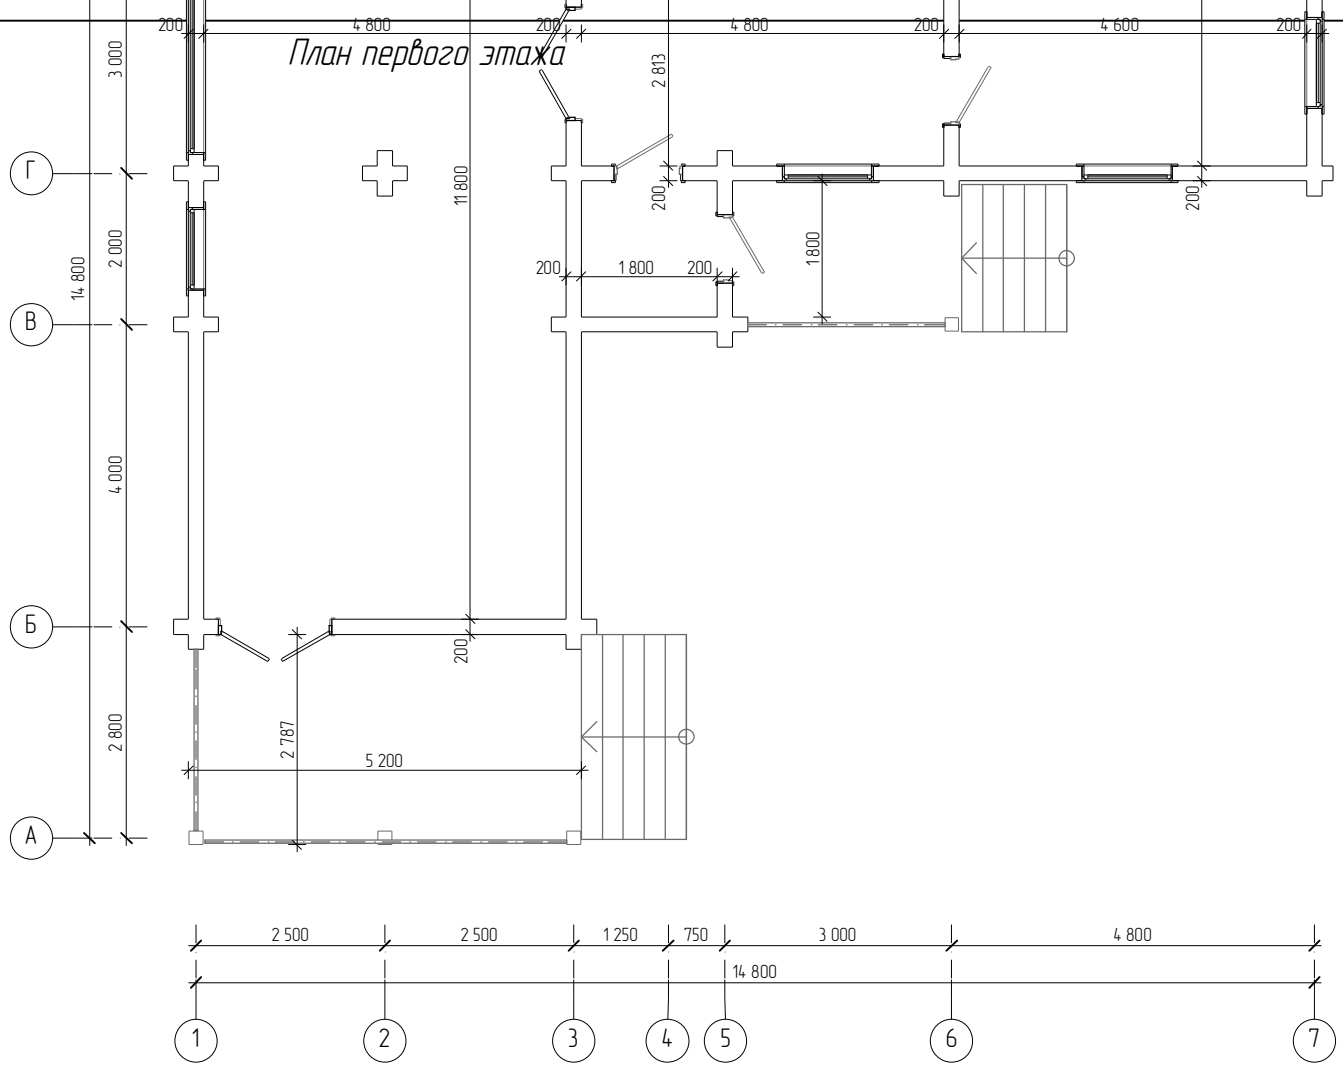

 - стена каркасная

						КБ200x180 Чашка/ - Эскиз			
						Майков			
Изм	Колуч	Лист	№рек	Подп.	Дата	Индивидуальный жилой дом из клееного бруса	Стдия	Лист	Листов
Разраб		Лузянина					Э	03	00
Проверил						План первого этажа			
Утв									

План второго этажа

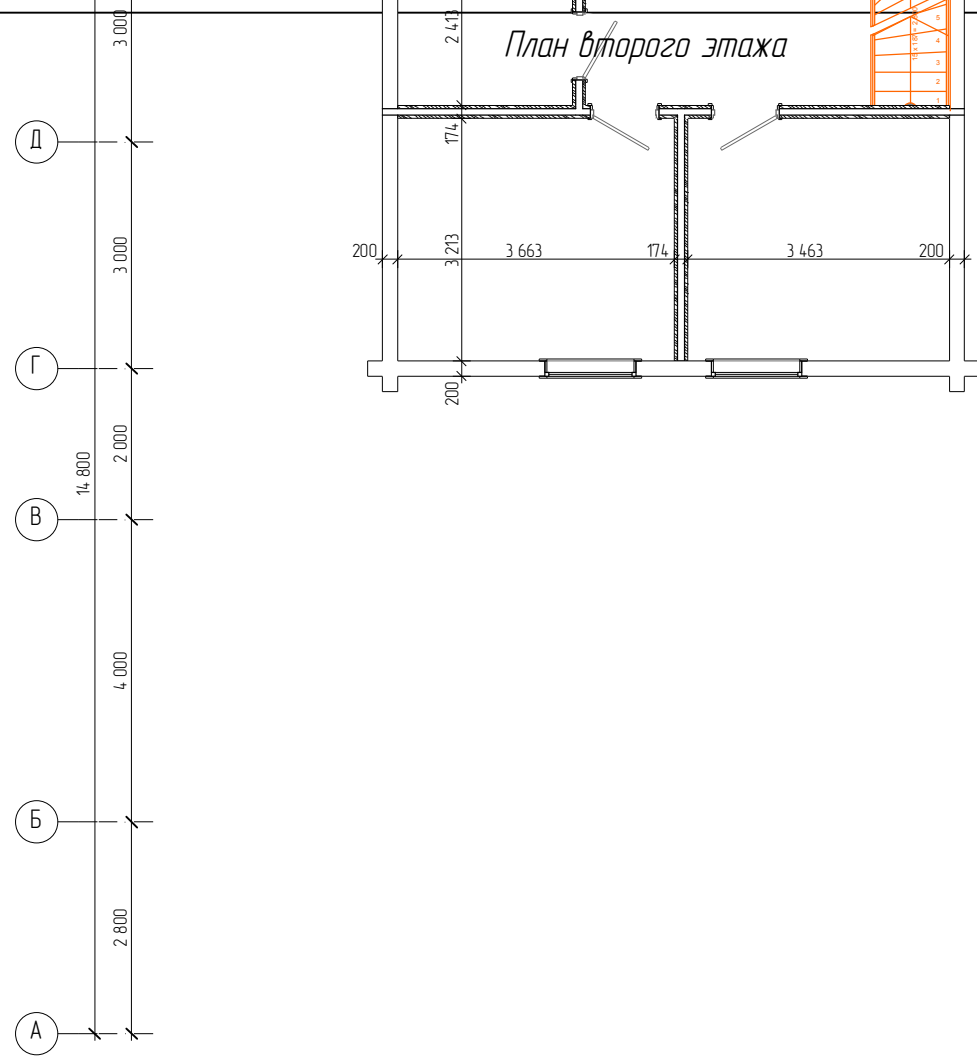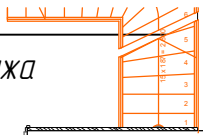


A1

A1

A3

A3

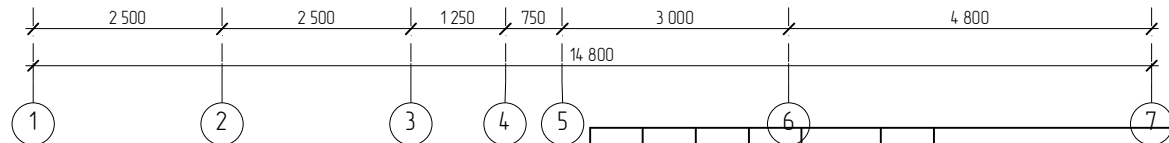

- стена каркасная

						КБ200х180 чашка/- Эскиз			
						Майкоп			
Изм	Колуч	Лист	№вжк	Подп	Дата	Индивидуальный жилой дом из клееного бруса	Стадия	Лист	Листов
Разраб		Лузянина					Э	04	00
Проверил						A2 План второго этажа			
Утв							-		




						<i>КБ200х180 чашка/- Эскиз</i>			
						<i>Майкоп</i>			
<i>Изм</i>	<i>Копуч</i>	<i>Лист</i>	<i>№вж</i>	<i>Подп</i>	<i>Дата</i>	<i>Индивидуальный жилой дом из клееного бруса</i>	<i>Стадия</i>	<i>Лист</i>	<i>Листов</i>
<i>Разраб</i>		<i>Лузянина</i>					<i>Э</i>	<i>05</i>	<i>00</i>
<i>Проверил</i>									
<i>Утв</i>						<i>Вид</i>	<i>-</i>		



						КБ200х180 чашка/- Эскиз			
						Майкоп			
Изм	Копуч	Лист	№вж	Подп	Дата	Индивидуальный жилой дом из клееного бруса	Стадия	Лист	Листов
Разраб		Лузянина					Э	06	00
Проверил									
Утв						Вид	-		

Фасад

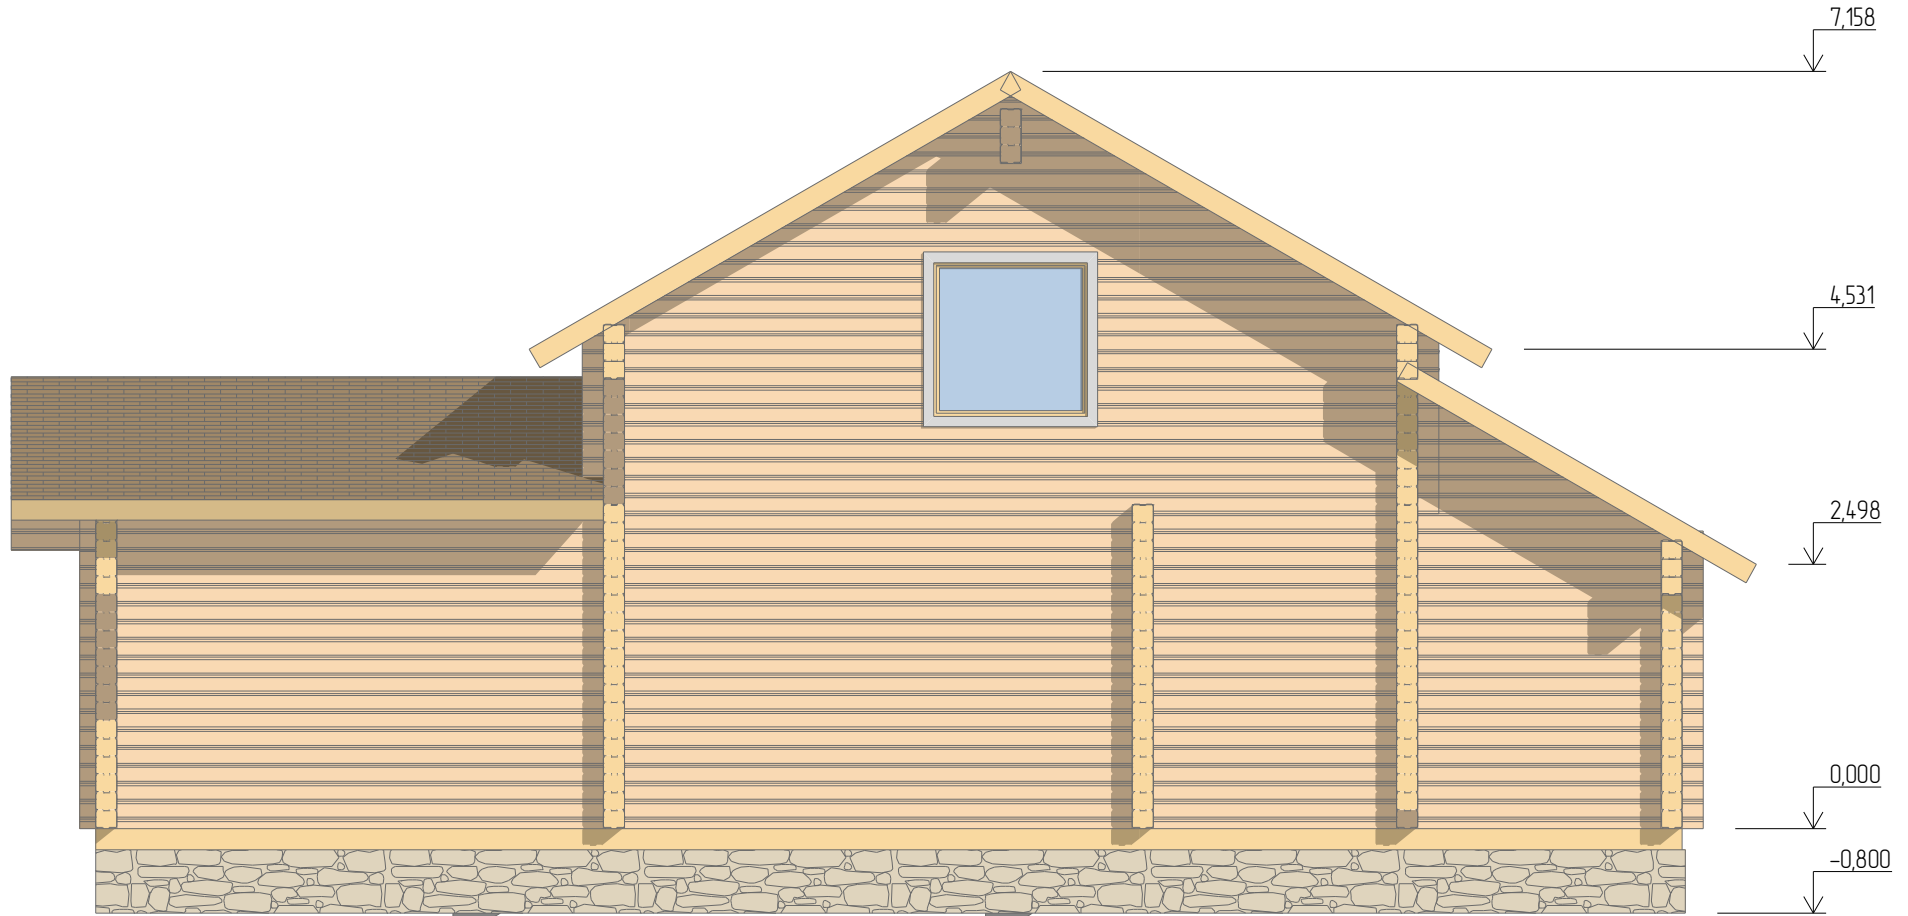

						КБ200х180 чашка/- Эскиз			
						Майков			
Изм	Копуч	Лист	№вжк	Подп.	Дата	Индивидуальный жилой дом из клееного бруса	Стадия	Лист	Листов
Разраб		Лузянина					Э	07	00
Проверил						Фасад	-		
Утв.									

Фасад



						КБ200х180 чашка/- Эскиз			
						Майков			
Изм	Копуч	Лист	№вжк	Подп	Дата	Индивидуальный жилой дом из клееного бруса	Стация	Лист	Листов
Разраб		Лузянина					Э	08	00
Проверил						Фасад	-		
Утв									

Фасад




						КБ200х180 чашка/- Эскиз			
						Майкоп			
Изм	Копуч	Лист	№вжк	Подп	Дата	Индивидуальный жилой дом из клееного бруса	Стадия	Лист	Листов
Разраб		Лузянина					Э	09	00
Проверил						Фасад	-		
Утв									

Фасад



						КБ200х180 чашка/- Эскиз			
						Майков			
Изм	Копуч	Лист	№вжк	Подп	Дата	Индивидуальный жилой дом из клееного бруса	Стадия	Лист	Листов
Разраб		Лузянина					Э	10	00
Проверил						Фасад	-		
Утв									

Разрез 1-1

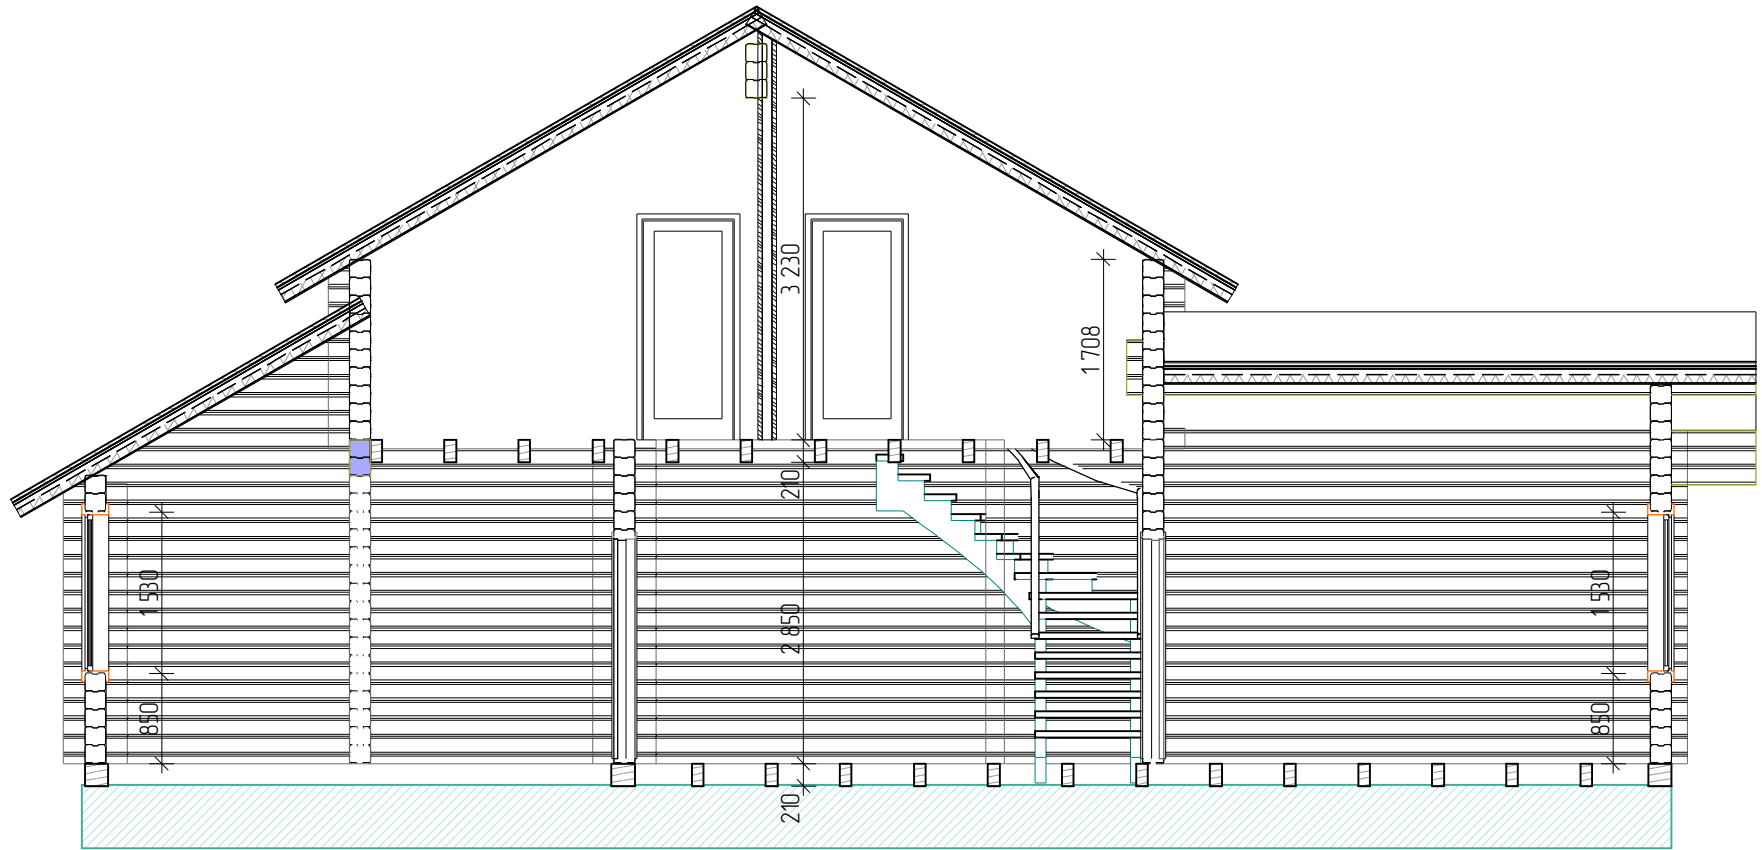


						КБ200х180 чашка/- Эскиз			
						Майков			
Изм	Копуч	Лист	№вжк	Подп	Дата	Индивидуальный жилой дом из клееного бруса	Стация	Лист	Листов
Разраб		Лузянина					Э	11	00
Проверил									
Утв						Разрез 1-1			

Разрез 2-2



						КБ200х180 чашка/- Эскиз			
						Майков			
Изм	Копуч	Лист	№вжк	Подп.	Дата	Индивидуальный жилой дом из клееного бруса	Стадия	Лист	Листов
Разраб		Лузянина					3	12	00
Проверил									
Утв.	-					Разрез 2-2			-

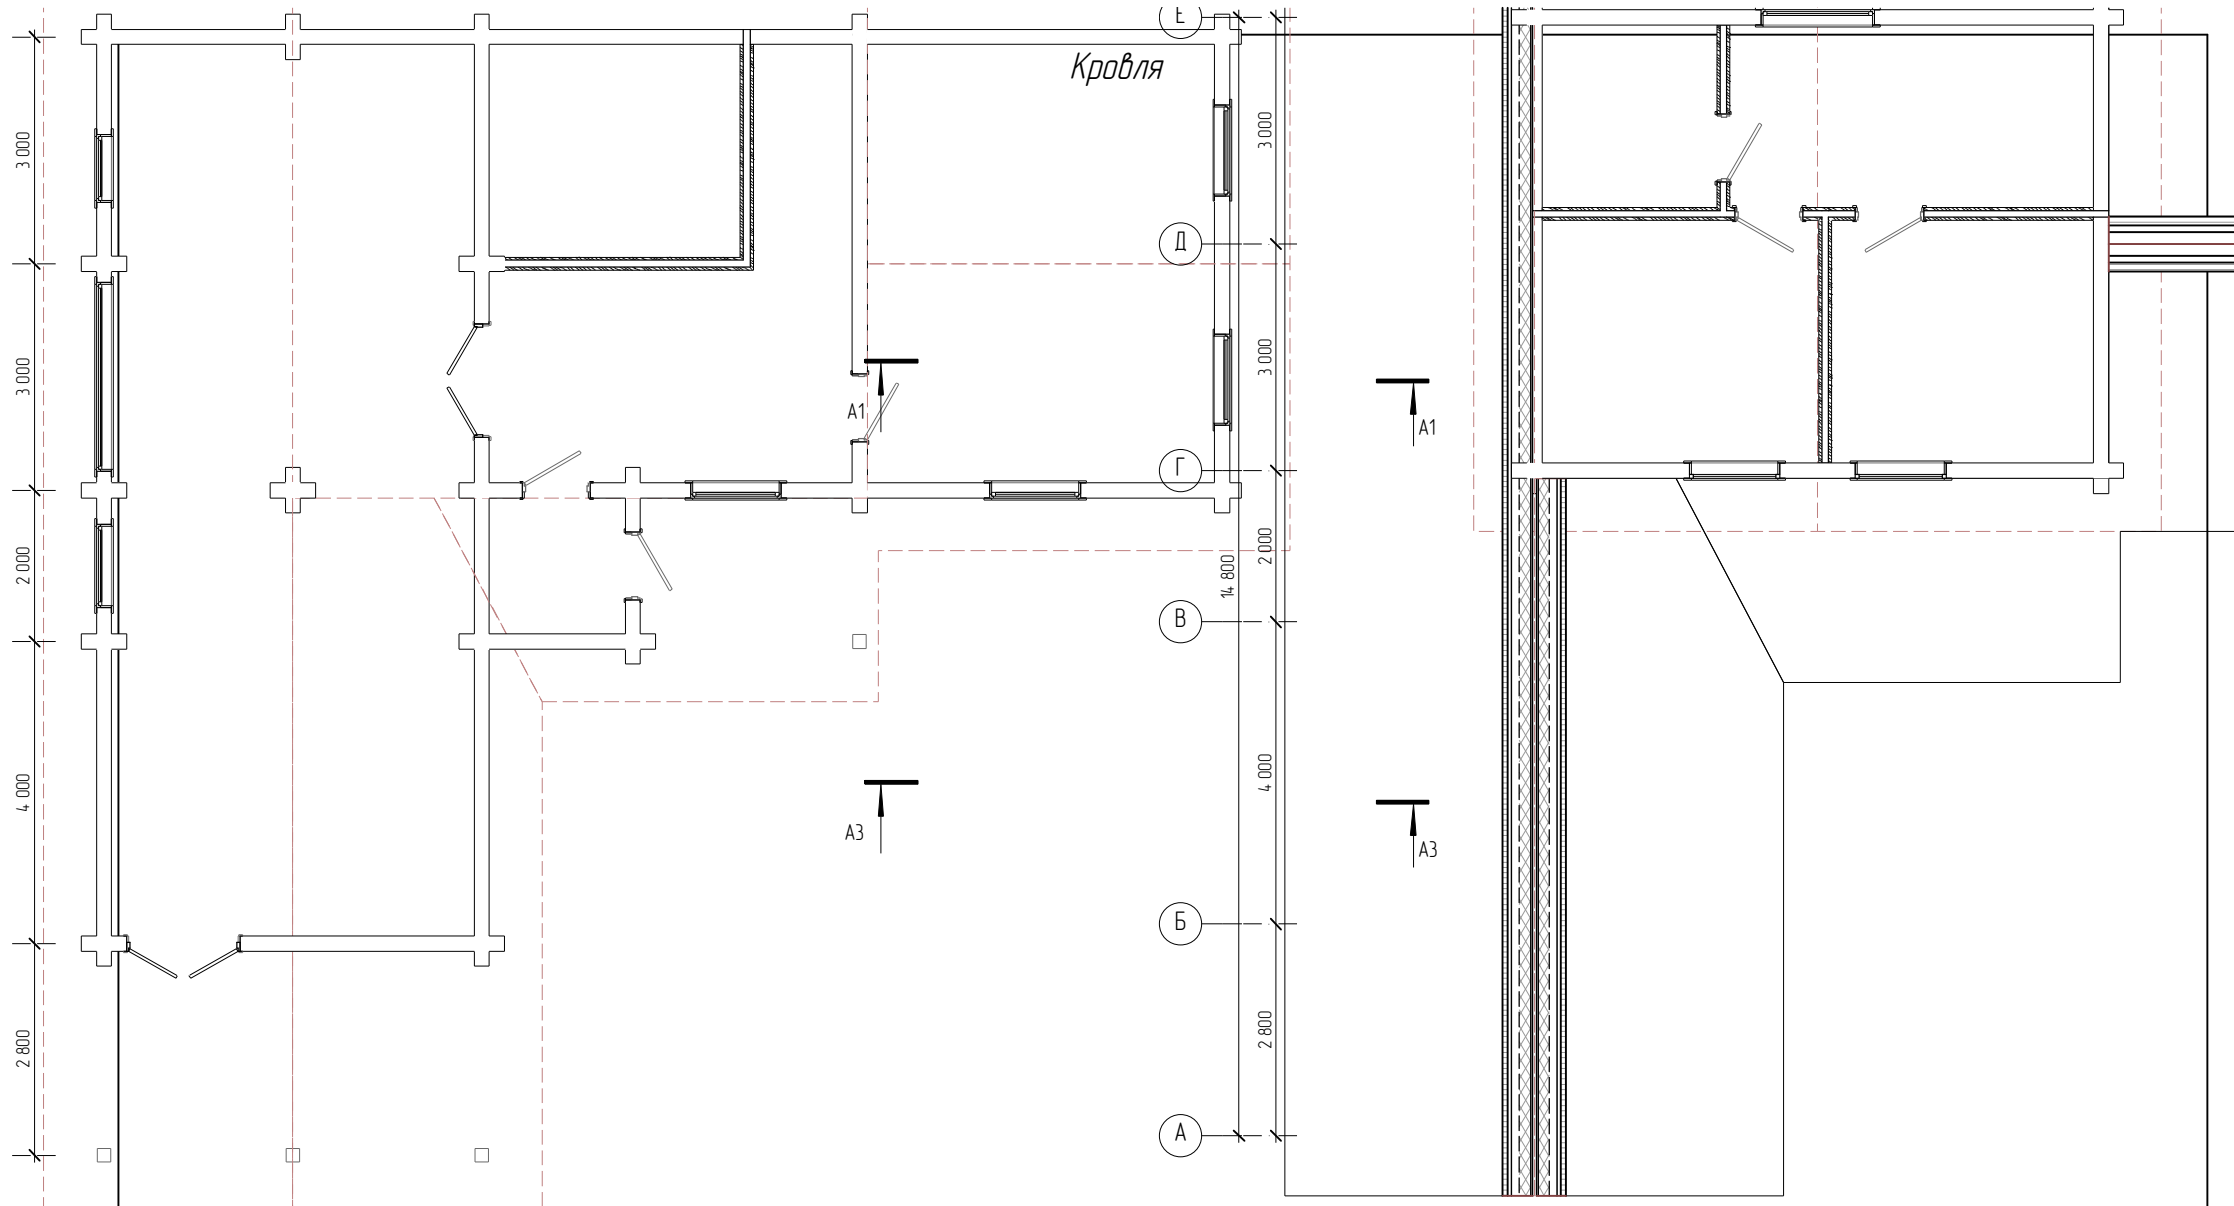

1. Размеры скатов и коньков предварительные, точные размеры после разработки проекта.

2 500	2 500	1 250	750	3 000	4 800	2 500	2 500	1 250	750	3 000	14 800	
1	2	3	4	5	6	7	1	2	3	4	5	6
						КБ200х180 Чашка/- Эскиз						
						Маяк						
Изм	Колуч	Лист	№рек	Подп	Дата	Индивидуальный жилой дом из клееного бруса			Стация	Лист	Листов	
Разраб		Лузягина				Кровля			Э	13	00	
Проверил												
Утв												