

*Индивидуальный жилой дом из клееного бруса с цокольным этажом
КБ200х180 чашка*

*-
стены м³*

Эскиз

18 июля 2014 г.


Маркировочный план 1 этажа



Площадь 1		
Номер помещения	Имя помещения	Измеряемая площадь
1	Тамбур	2,89
10	Кладовая	4,30
11	Кухня	7,52
12	Комната	10,40
2	Холл	12,36
3	Лестница	5,19
4	С.у.	1,95
5	Гардероб	2,66
6	Гостиная	30,92
7	Кухня	22,83
8	Комната	17,60
9	С.у	4,48
		123,10 м2

						КБ200x180 чашка/- Эскиз			
						-			
Изм	Копуч	Лист	№вжк	Подп	Дата	Индивидуальный жилой дом из клееного бруса с цокольным этажом	Стадия	Лист	Листов
Разраб		Лузянина					Э	01	00
Проверил						Маркировочный план 1 этажа	#Организация		
Утв									

Маркировочный план 2 этажа

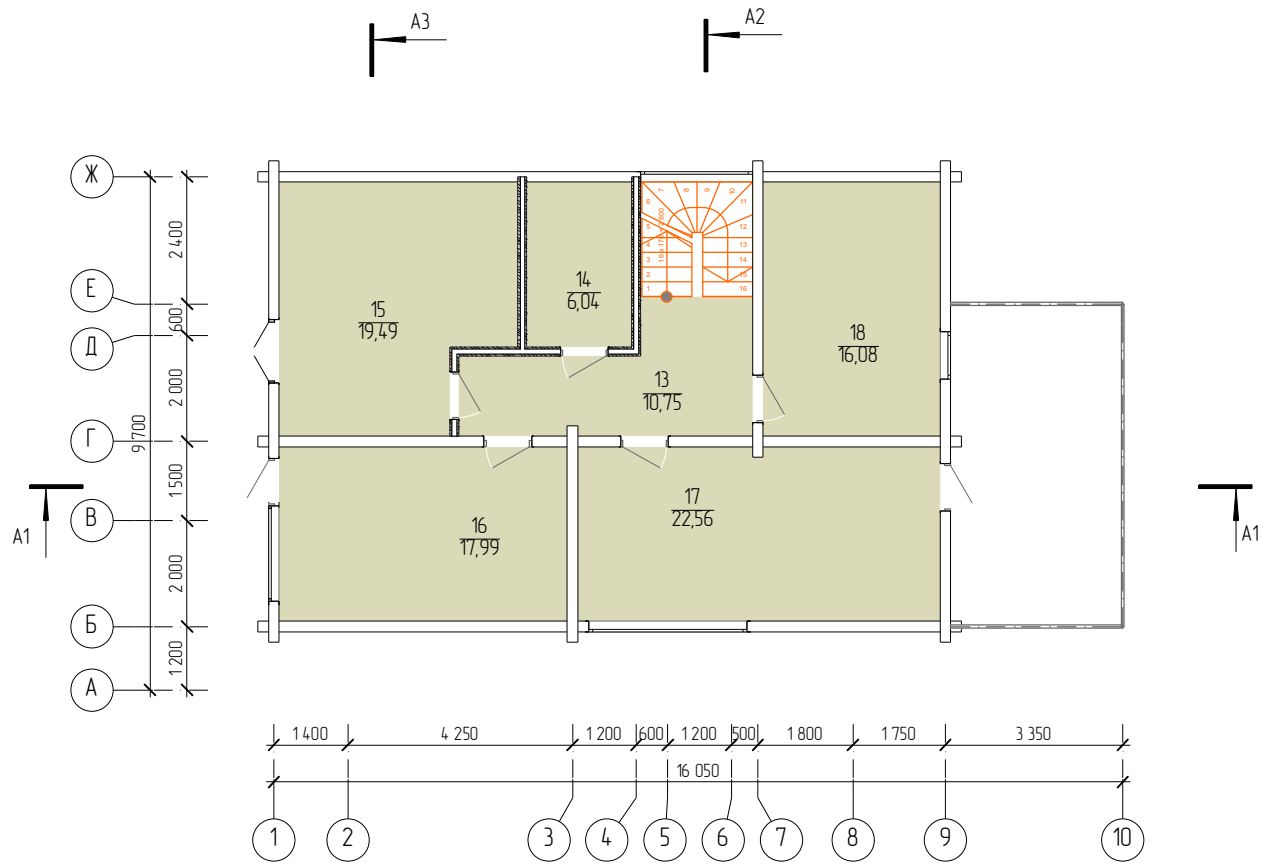


Площадь 2		
Номер помещения	Имя помещения	Измеряемая площадь
13	Холл	10,75
14	Гардероб	6,04
15	Спальня	19,49
16	Спальня	17,99
17	Спальня	22,57
18	Ванная	16,08
		92,92 м2

 - стена каркасная


						КБ200х180 чашка/- Эскиз		
						-		
Изм	Колуч	Лист	№вжк	Подп	Дата	Индивидуальный жилой дом из клееного бруса с цокольным этажом		
Разраб		Лузянина						
Проверил						Э	02	00
Утв						-		
						Маркировочный план 2 этажа		
						#Организация		

План первого этажа

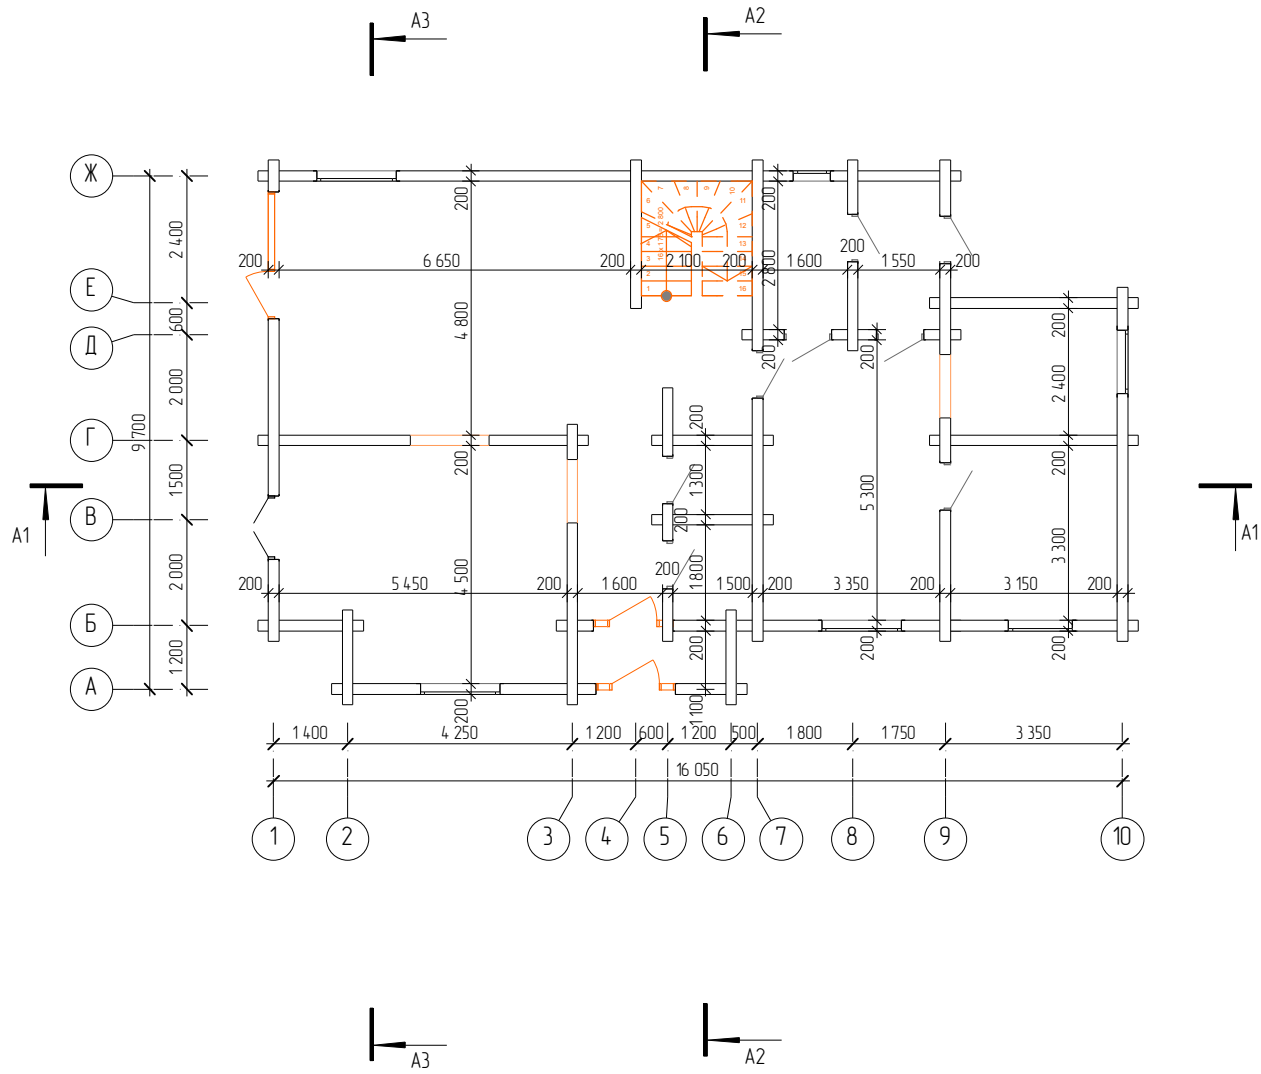

						КБ200х180 чашка/- Эскиз			
						-			
Изм	Колуч	Лист	№вж	Подп	Дата	Индивидуальный жилой дом из клееного бруса с цокольным этажом	Стация	Лист	Листов
Разраб		Лузянина					Э	03	00
Проверил									
Утв						План первого этажа	#Организация		

План второго этажа

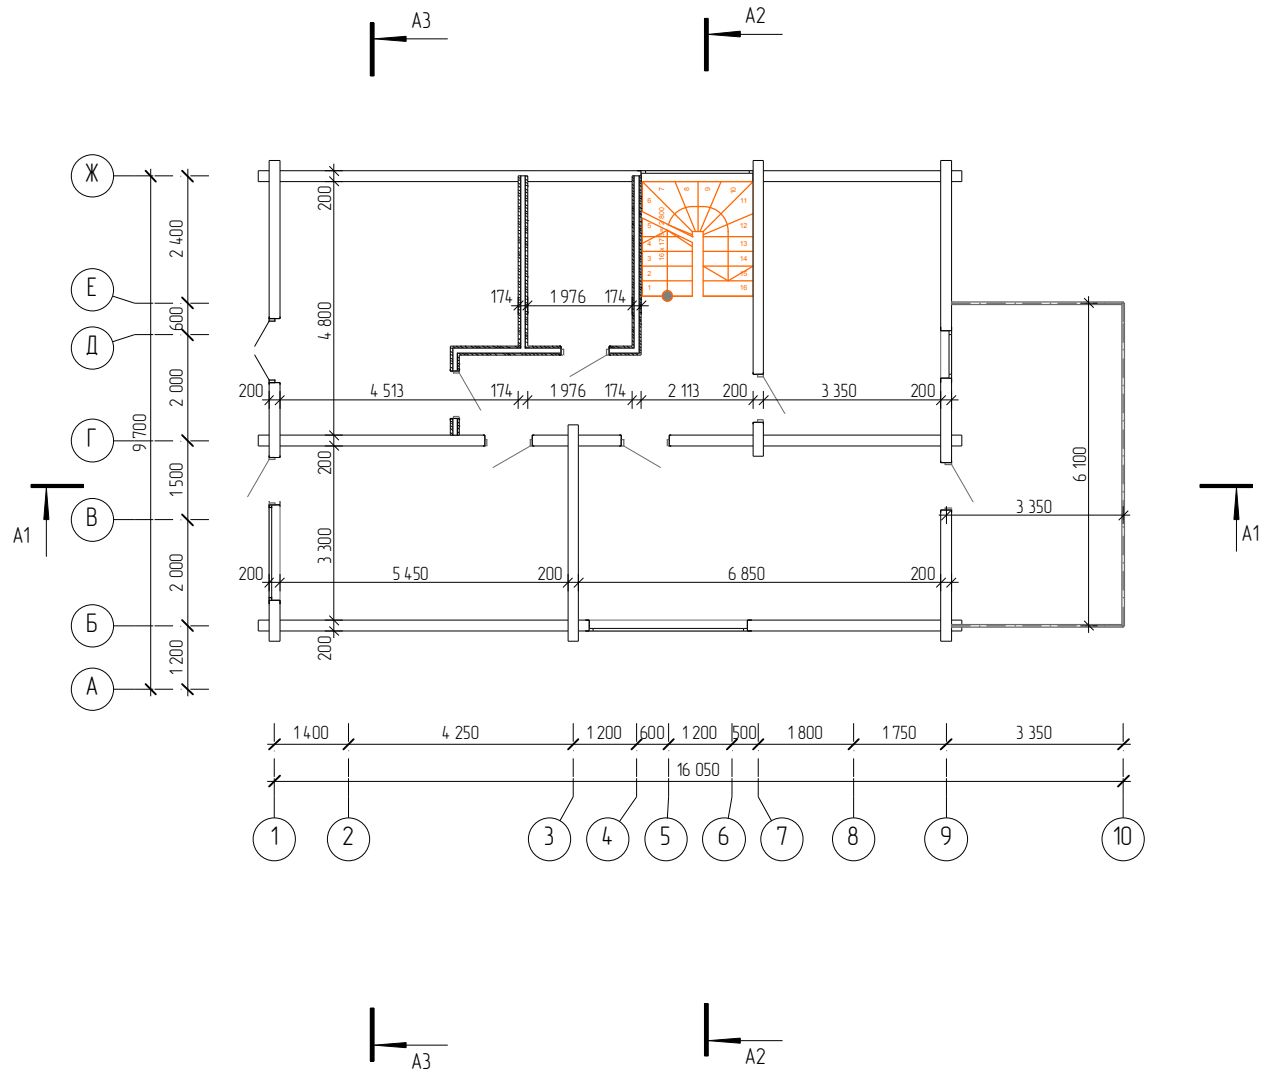

						КБ200x180 чашка/- Эскиз			
						-			
Изм	Копуч	Лист	№вж	Подп	Дата	Индивидуальный жилой дом из клееного бруса с цокольным этажом	Стадия	Лист	Листов
Разраб		Лузянина					Э	04	00
Проверил						План второго этажа	#Организация		
Утв									




						<i>КБ200х180 чашка/- Эскиз</i>			
						-			
<i>Изм</i>	<i>Копуч</i>	<i>Лист</i>	<i>№вжк</i>	<i>Подп</i>	<i>Дата</i>	<i>Индивидуальный жилой дом из клееного бруса с цокольным этажом</i>	<i>Стадия</i>	<i>Лист</i>	<i>Листов</i>
<i>Разраб</i>		<i>Лузянина</i>					<i>Э</i>	<i>05</i>	<i>00</i>
<i>Проверил</i>									
<i>Утв</i>						<i>Вид</i>	<i>#Организация</i>		




						<i>КБ200х180 чашка/- Эскиз</i>			
						-			
<i>Изм</i>	<i>Копуч</i>	<i>Лист</i>	<i>№вж</i>	<i>Подп</i>	<i>Дата</i>	<i>Индивидуальный жилой дом из клееного бруса с цокольным этажом</i>	<i>Стадия</i>	<i>Лист</i>	<i>Листов</i>
<i>Разраб</i>		<i>Лузянина</i>					<i>Э</i>	<i>06</i>	<i>00</i>
<i>Проверил</i>									
<i>Утв</i>						<i>Вид</i>	<i>#Организация</i>		

Фасад

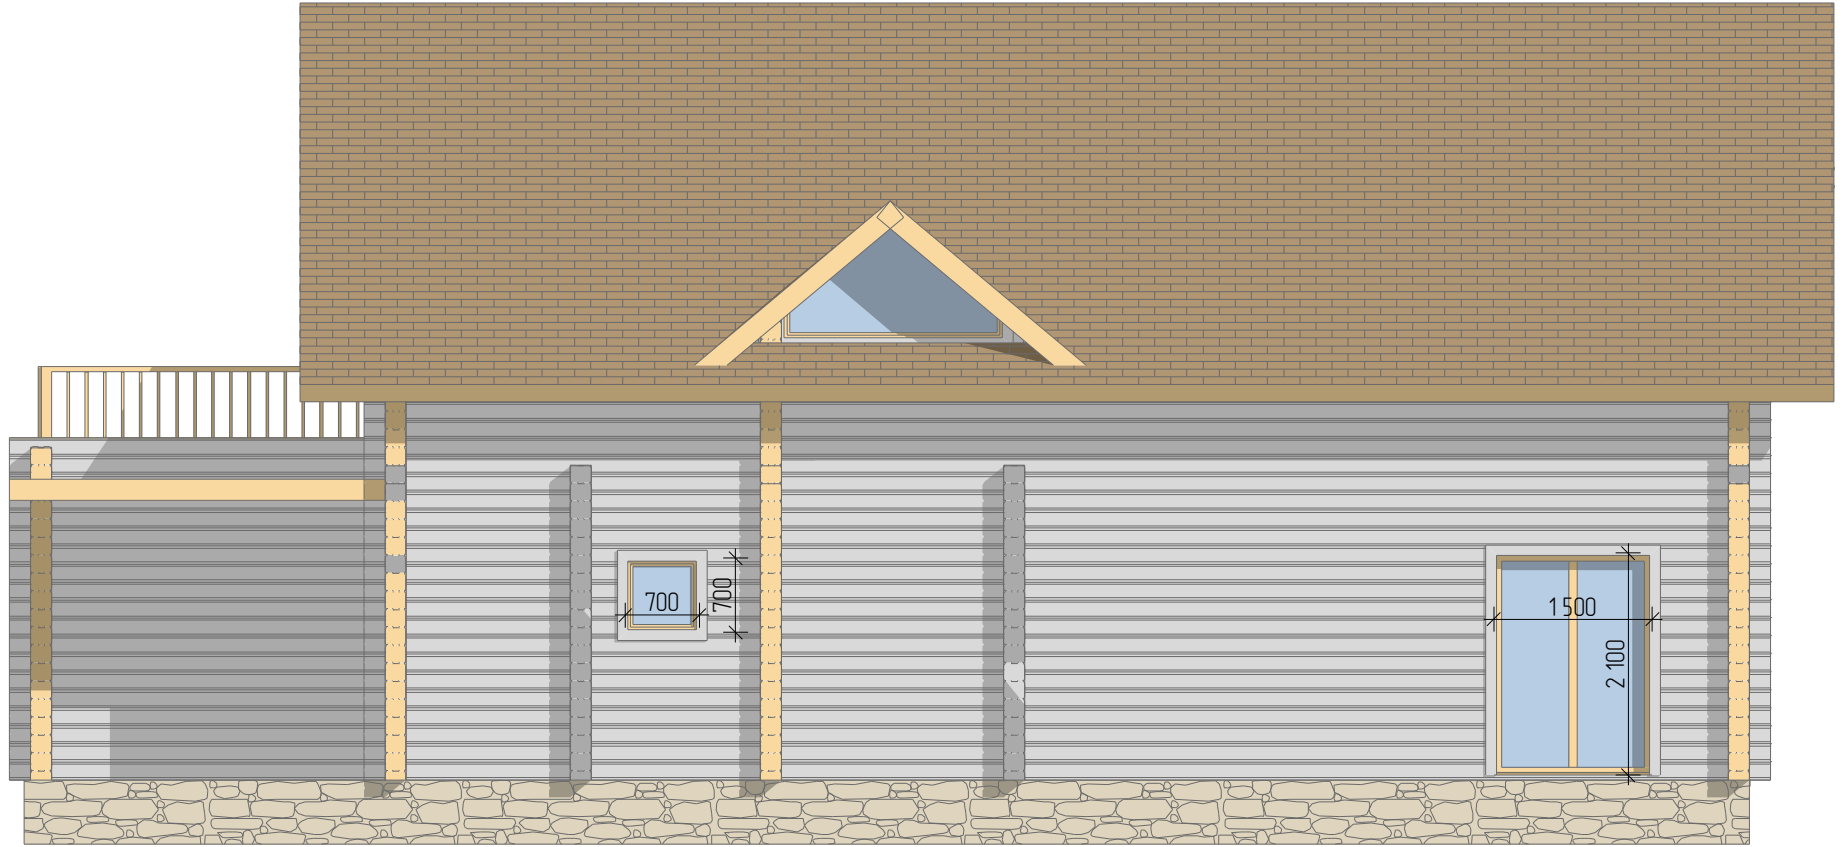


						КБ200x180 чашка/- Эскиз			
						-			
Изм	Копуч	Лист	№вжк	Подп	Дата	Индивидуальный жилой дом из клееного бруса с цокольным этажом	Стадия	Лист	Листов
Разраб		Лузянина					Э	07	00
Проверил									
Утв						Фасад	#Организация		

Фасад

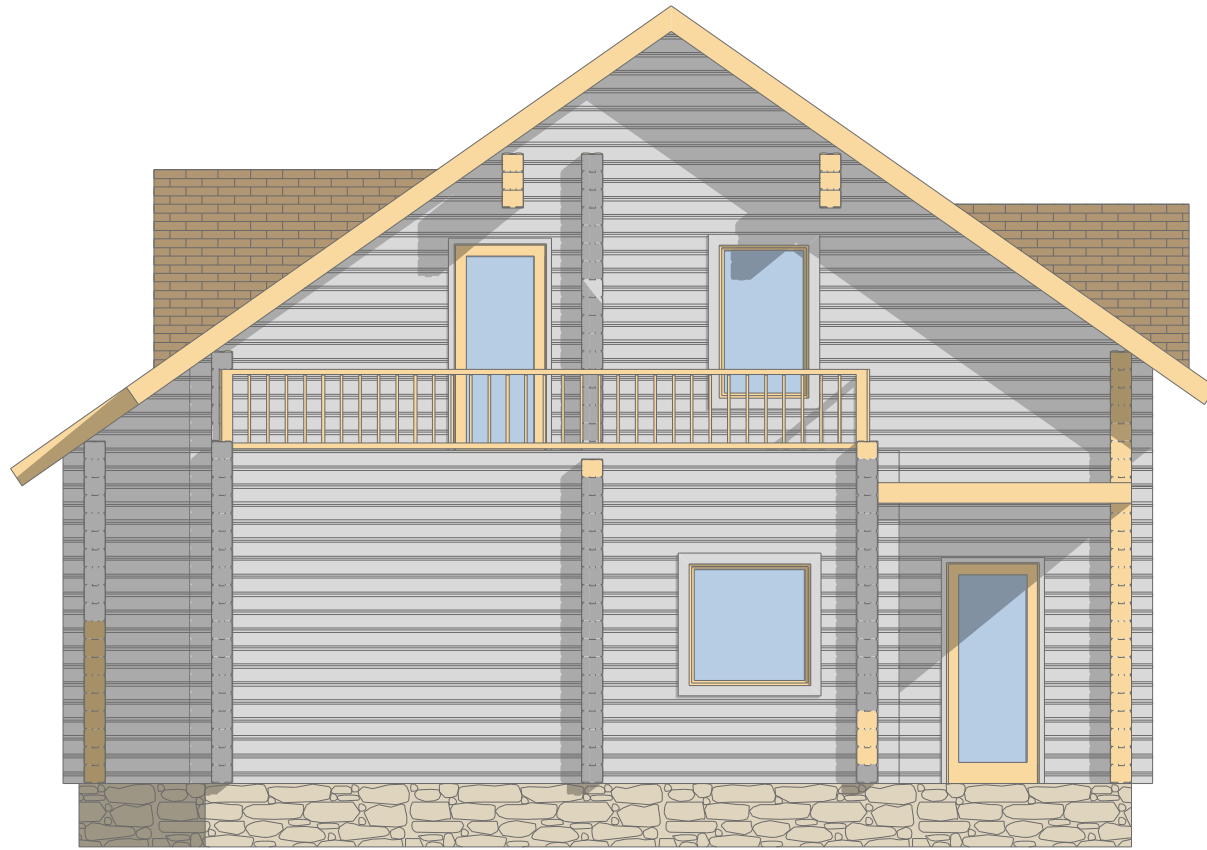


						КБ200х180 чашка/- Эскиз			
						-			
Изм	Копуч	Лист	№вжк	Подп	Дата	Индивидуальный жилой дом из клееного бруса с цокольным этажом	Стадия	Лист	Листов
Разраб		Лузянина					Э	08	00
Проверил						Фасад	#Организация		
Утв									

Фасад

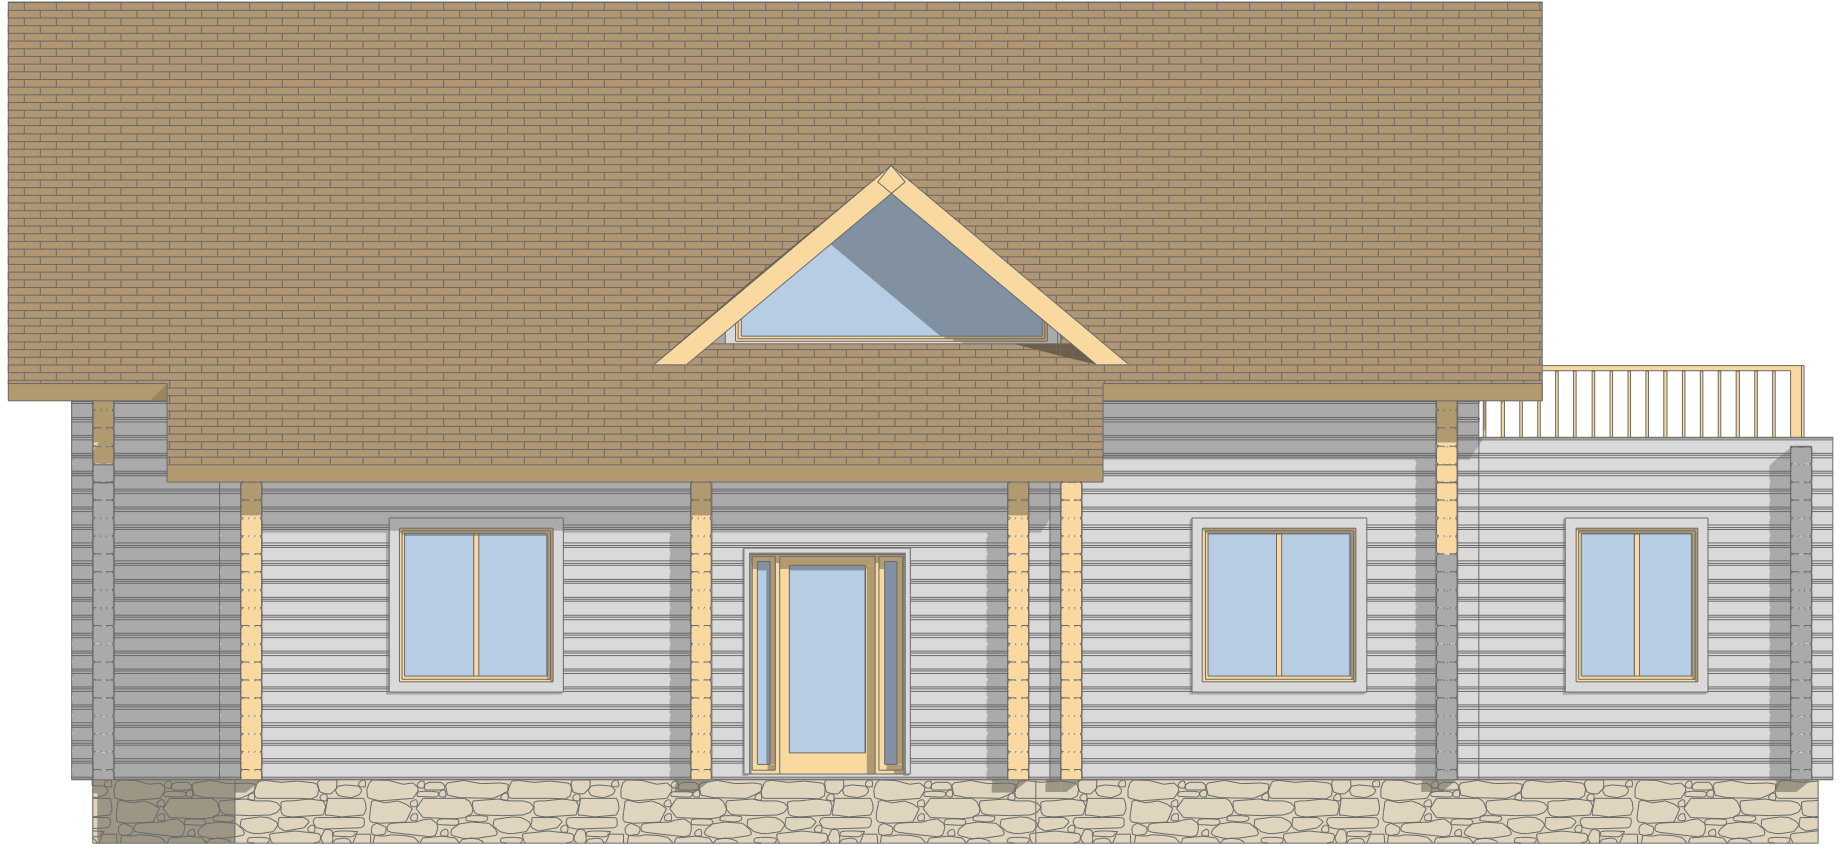


						КБ200x180 чашка/- Эскиз			
						-			
Изм	Копуч	Лист	№вжк	Подп	Дата	Индивидуальный жилой дом из клееного бруса с цокольным этажом	Стадия	Лист	Листов
Разраб		Лузянина					Э	09	00
Проверил						Фасад	#Организация		
Утв									

Фасад

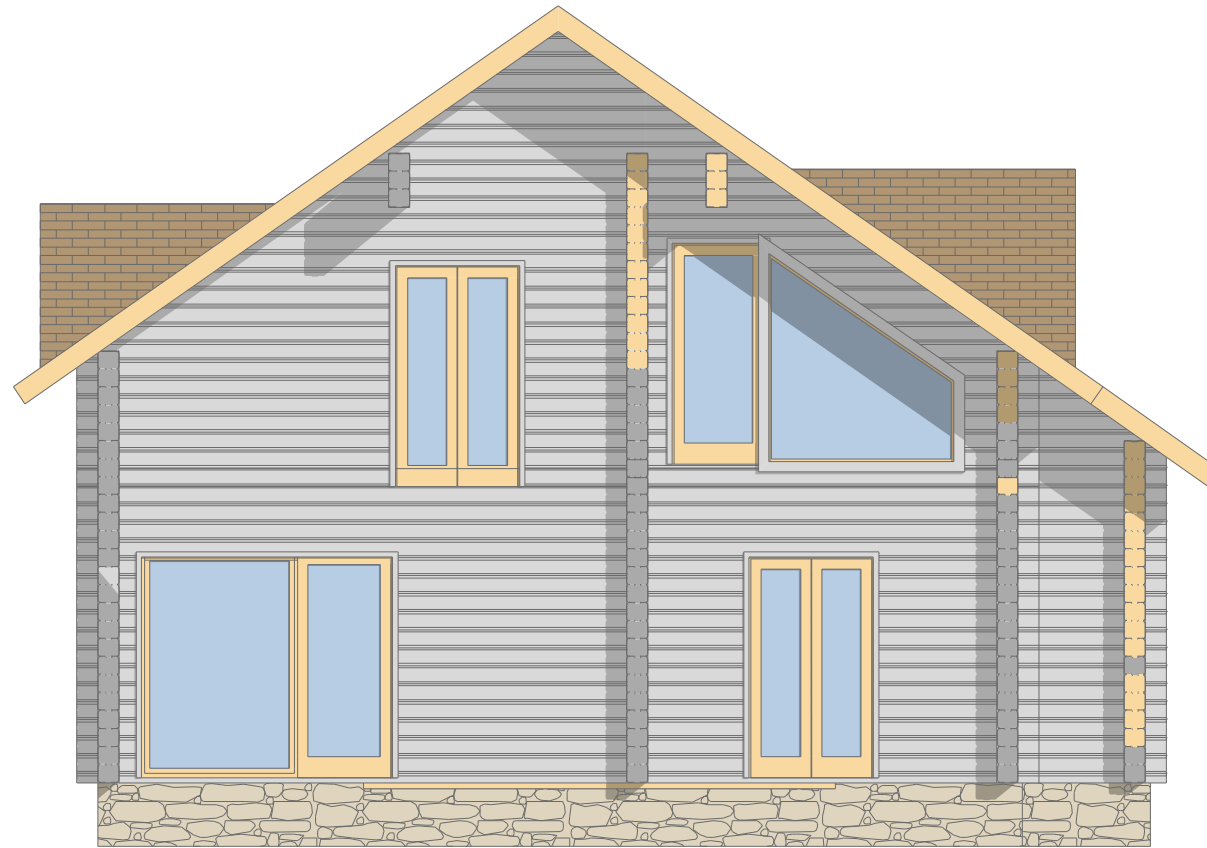


						КБ200х180 чашка/- Эскиз			
						-			
Изм	Копуч	Лист	№вжк	Подп	Дата	Индивидуальный жилой дом из клееного бруса с цокольным этажом	Стадия	Лист	Листов
Разраб		Лузянина					Э	10	00
Проверил									
Утв						Фасад	#Организация		

Разрез 1-1

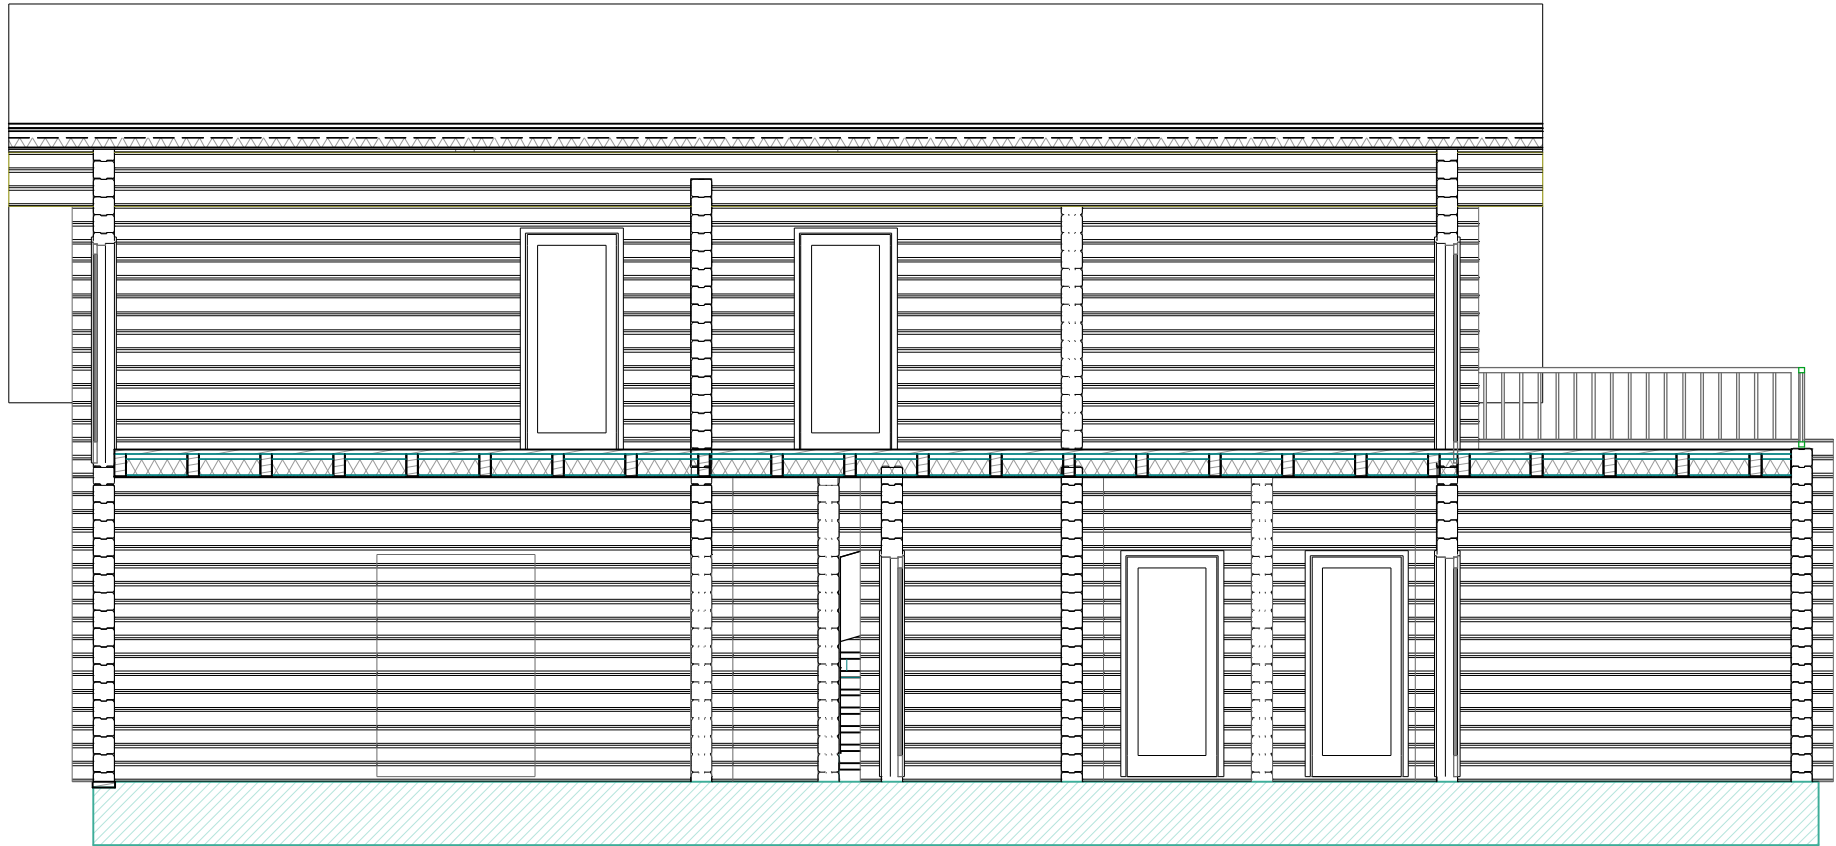


						КБ200х180 чашка/- Эскиз			
						-			
Изм	Копуч	Лист	№вжк	Подп	Дата	Индивидуальный жилой дом из клееного бруса с цокольным этажом	Стация	Лист	Листов
Разраб		Лузянина					Э	11	00
Проверил									
Утв						Разрез 1-1	#Организация		

Разрез 2-2

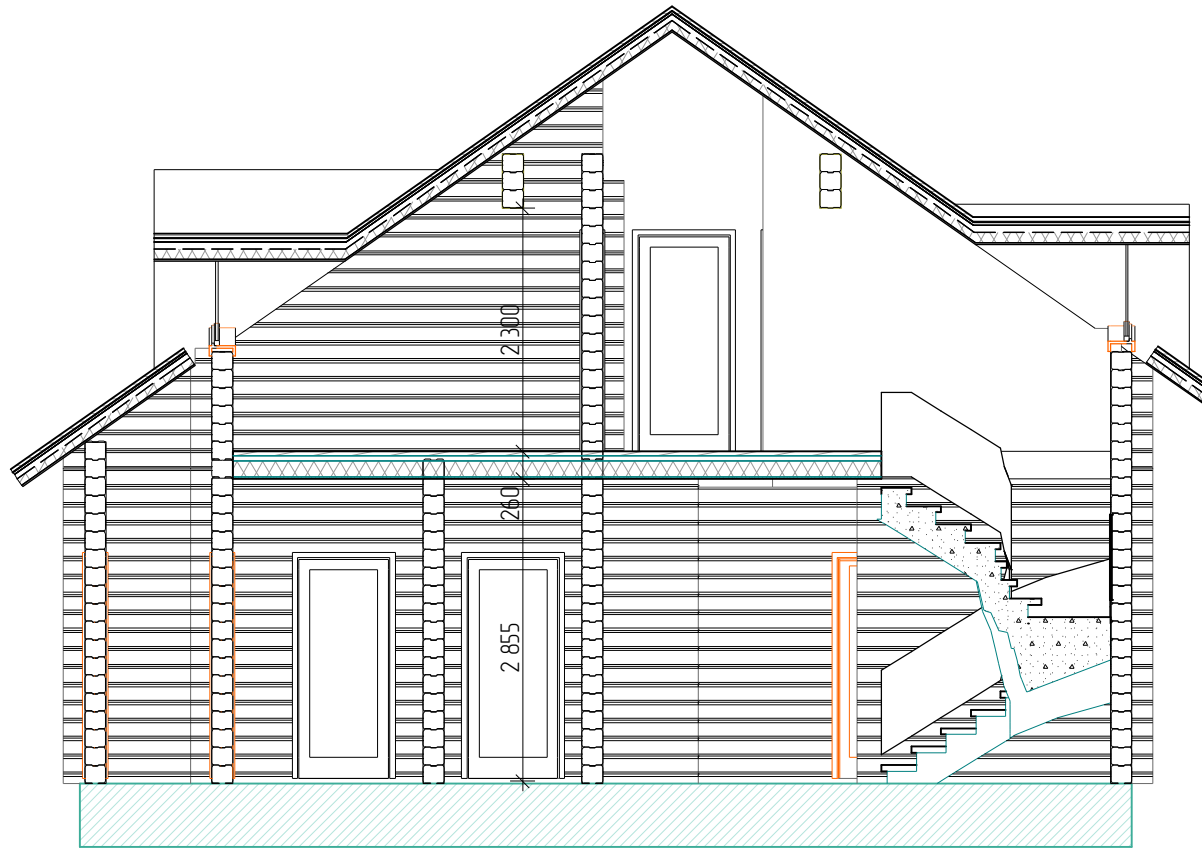


						КБ200х180 чашка/- Эскиз			
						-			
Изм	Копуч	Лист	№вжк	Подп	Дата	Индивидуальный жилой дом из клееного бруса с цокольным этажом	Стадия	Лист	Листов
Разраб		Лузянина					Э	12	00
Проверил									
Утв						Разрез 2-2	#Организация		

Кровля

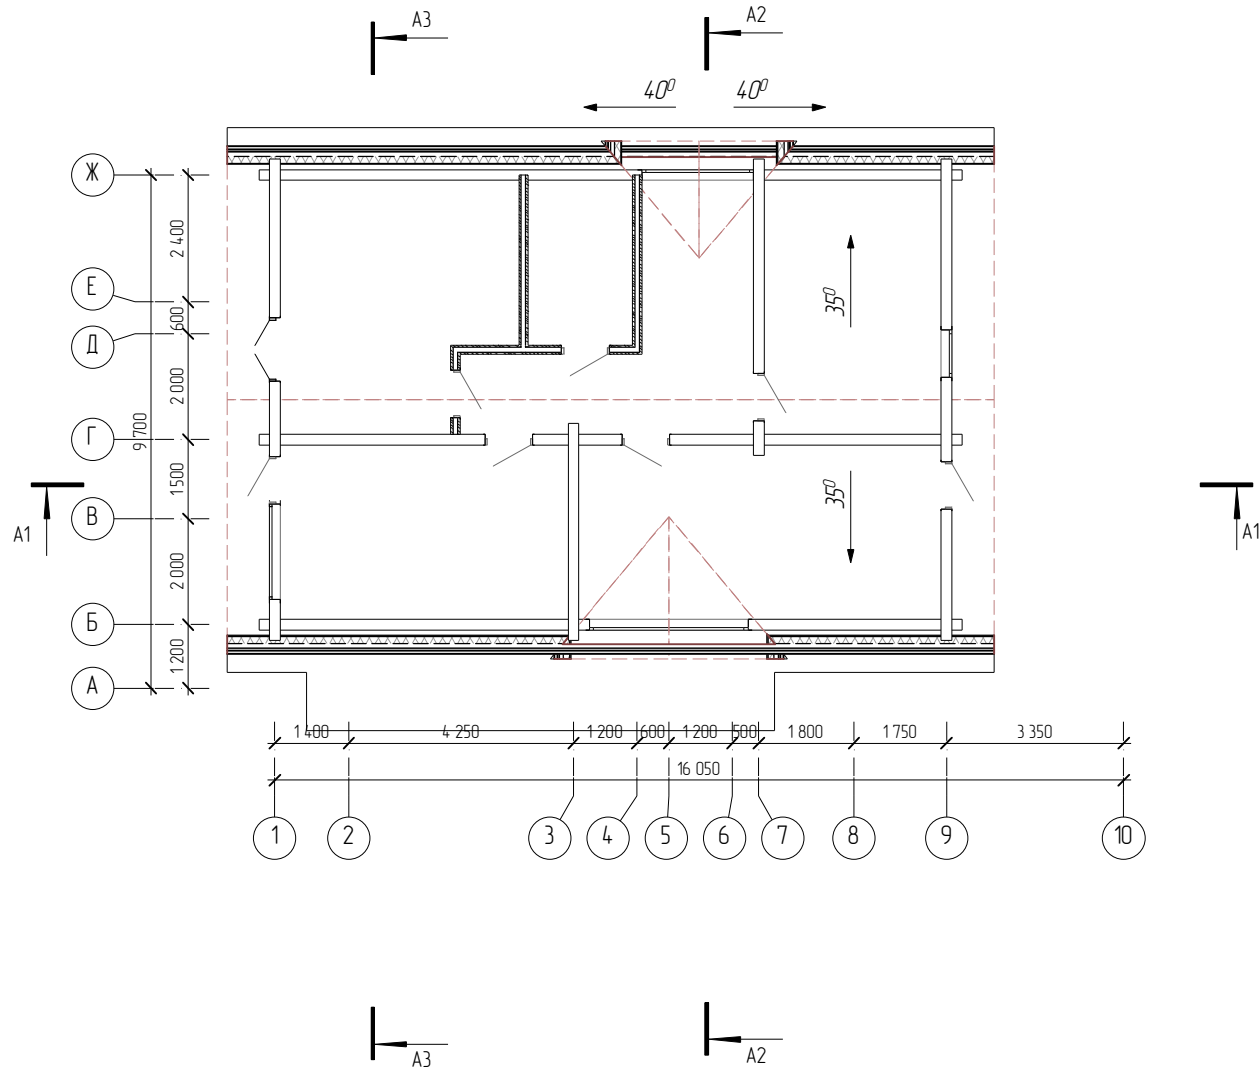

1. Размеры скатов и коньков предварительные. Точные размеры после разработки проекта.
2. Общая площадь 216 м²

						КБ200х180 чашка/- Эскиз			
						-			
Изм	Колуч	Лист	№вж	Подп	Дата	Индивидуальный жилой дом из клееного бруса с цокольным этажом	Стадия	Лист	Листов
Разраб		Лузянина					Э	13	00
Проверил						Кровля	#Организация		
Утв									

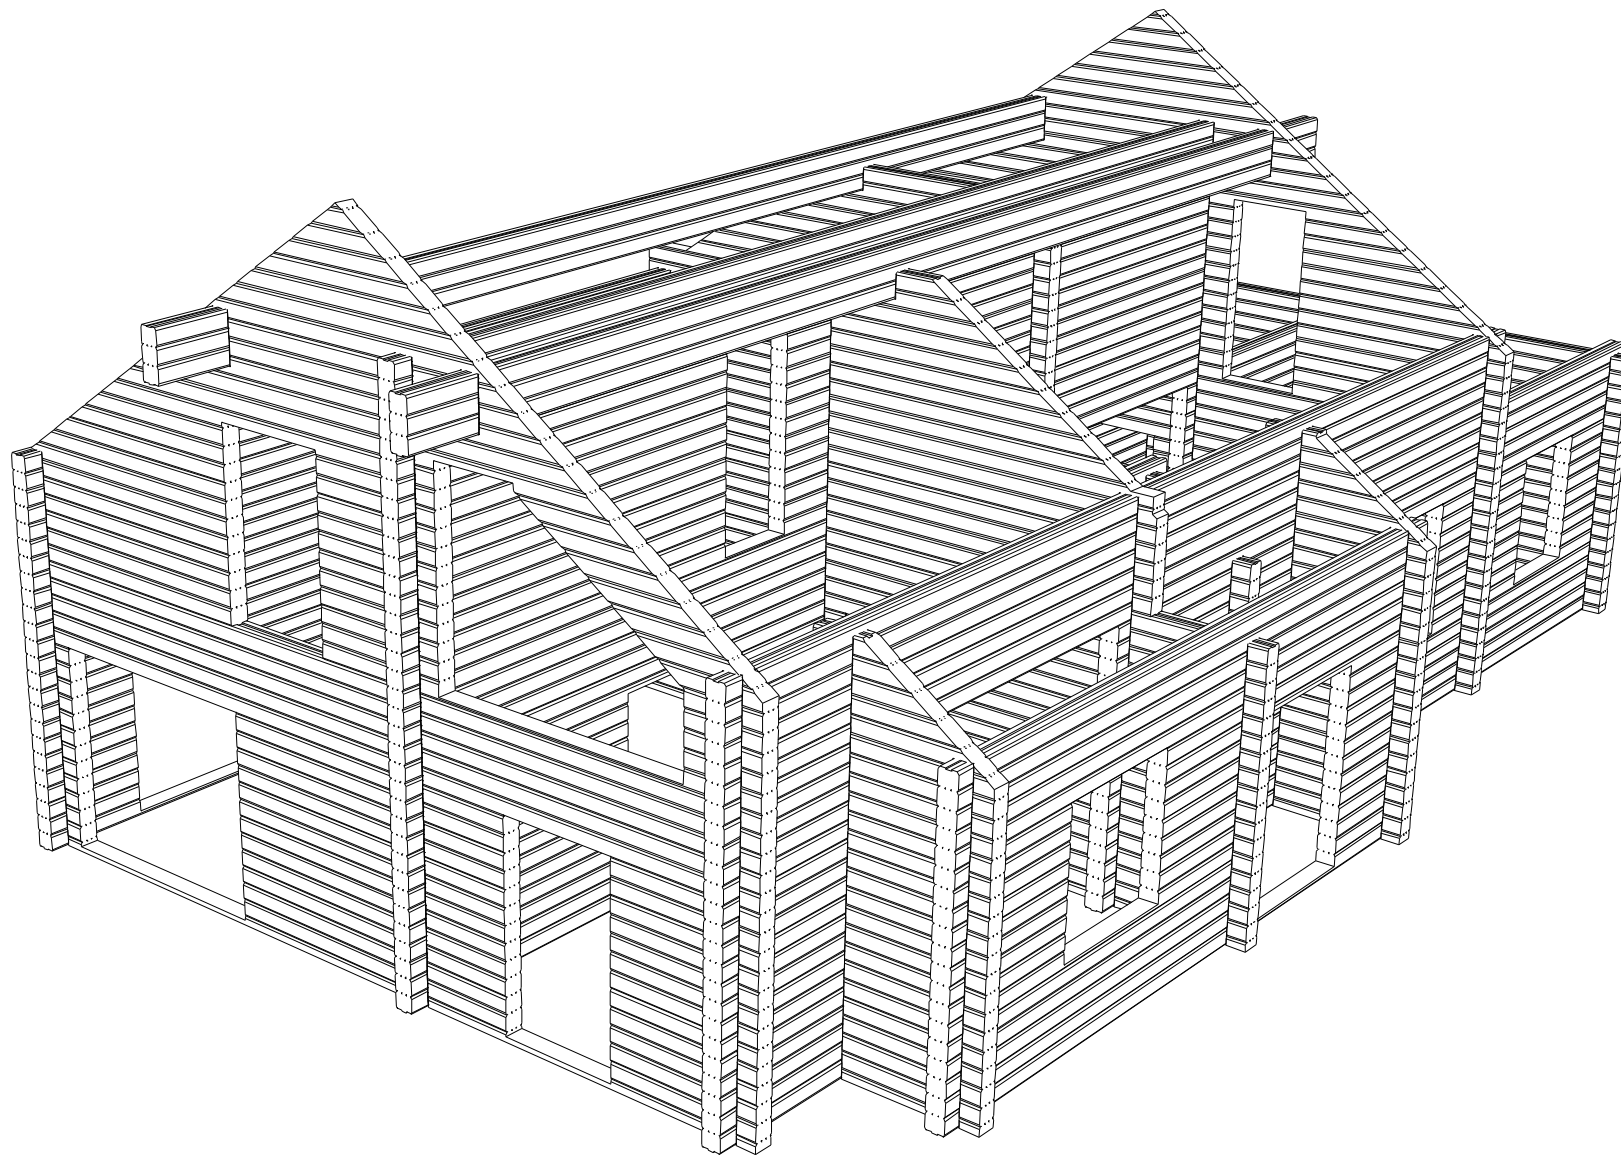

						<i>КБ200х180 чашка/- Эскиз</i>			
						-			
<i>Изм</i>	<i>Копуч</i>	<i>Лист</i>	<i>№вжк</i>	<i>Подп</i>	<i>Дата</i>	<i>Индивидуальный жилой дом из клееного бруса с цокольным этажом</i>	<i>Стадия</i>	<i>Лист</i>	<i>Листов</i>
<i>Разраб</i>		<i>Лузянина</i>					Э	14	00
<i>Проверил</i>									
<i>Утв</i>						<i>Сруб</i>	<i>#Организация</i>		