



3D вид



Согласовано				
Изм. № подл.	Подп. и дата	Взам. инв. №		

						<i>Эскизный проект</i>			
Изм.	Колуч	Лист	№ док.	Подп.	Дата	Индивидуальный жилой дом из пассивного клееного бруса	Стадия	Лист	Листов
Разраб.	Васенева						АР	5	24
Проб.									
Утв.						3D вид	3АО "GreenWoodHouse"		

Копировал

3D вид




Согласовано				
Изм. № подл.	Подп. и дата	Взам. инв. №		

						<i>Эскизный проект</i>			
Изм.	Колуч	Лист	№ док.	Подп.	Дата	Индивидуальный жилой дом из пассивного клееного бруса	Стадия	Лист	Листов
Разраб.	Васенева						АР	6	24
Проб.									
Утв.						3D вид	3АО "GreenWoodHouse"		

Копировал

Фасад 1-6

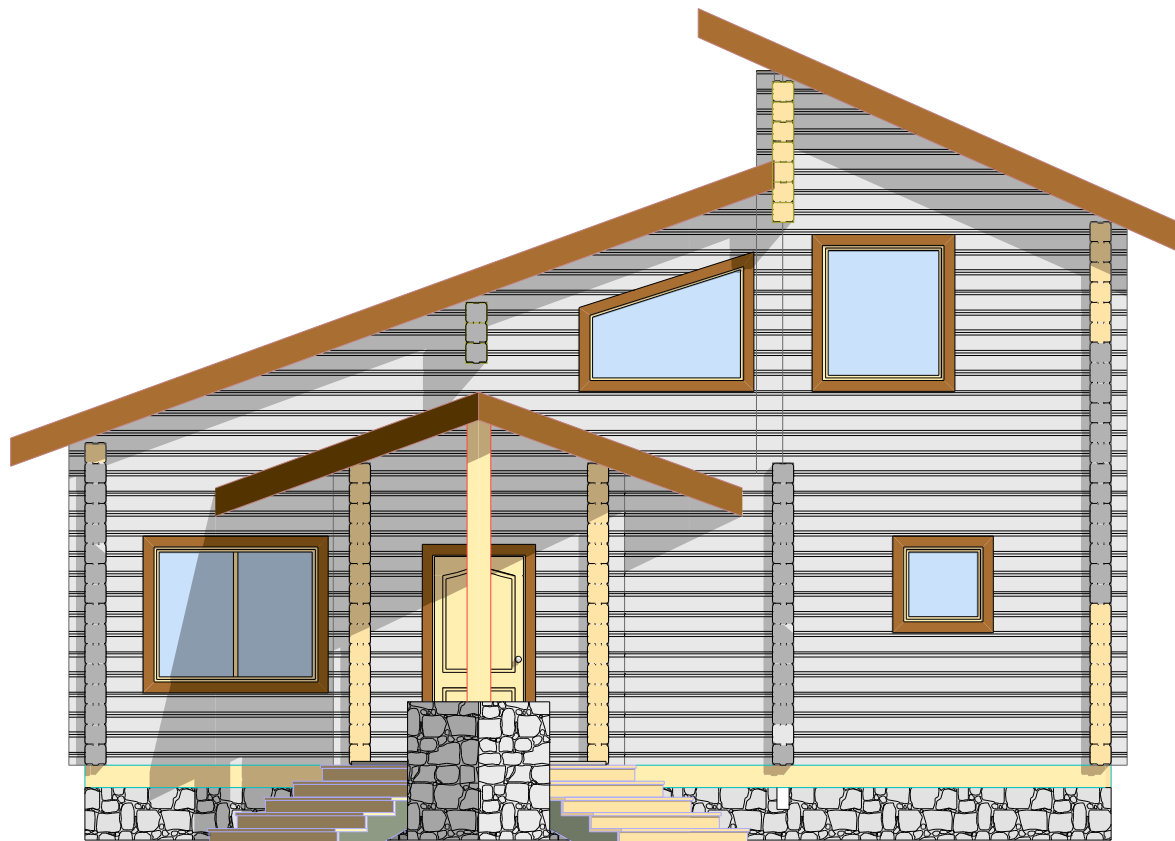


Создано	

Изм. № подл.	Подл. и дата	
Взам. инв. №	Инв. №	

						<i>Эскизный проект</i>			
Изм.	Колуч	Лист	№ док.	Подп.	Дата	Индивидуальный жилой дом из пассивного клееного бруса	Стадия	Лист	Листов
Разраб.							АР	8	24
Проб.							3АО "GreenWoodHouse"		
Утв.						Фасад 1-6			

Копировал

Фасад А-Г

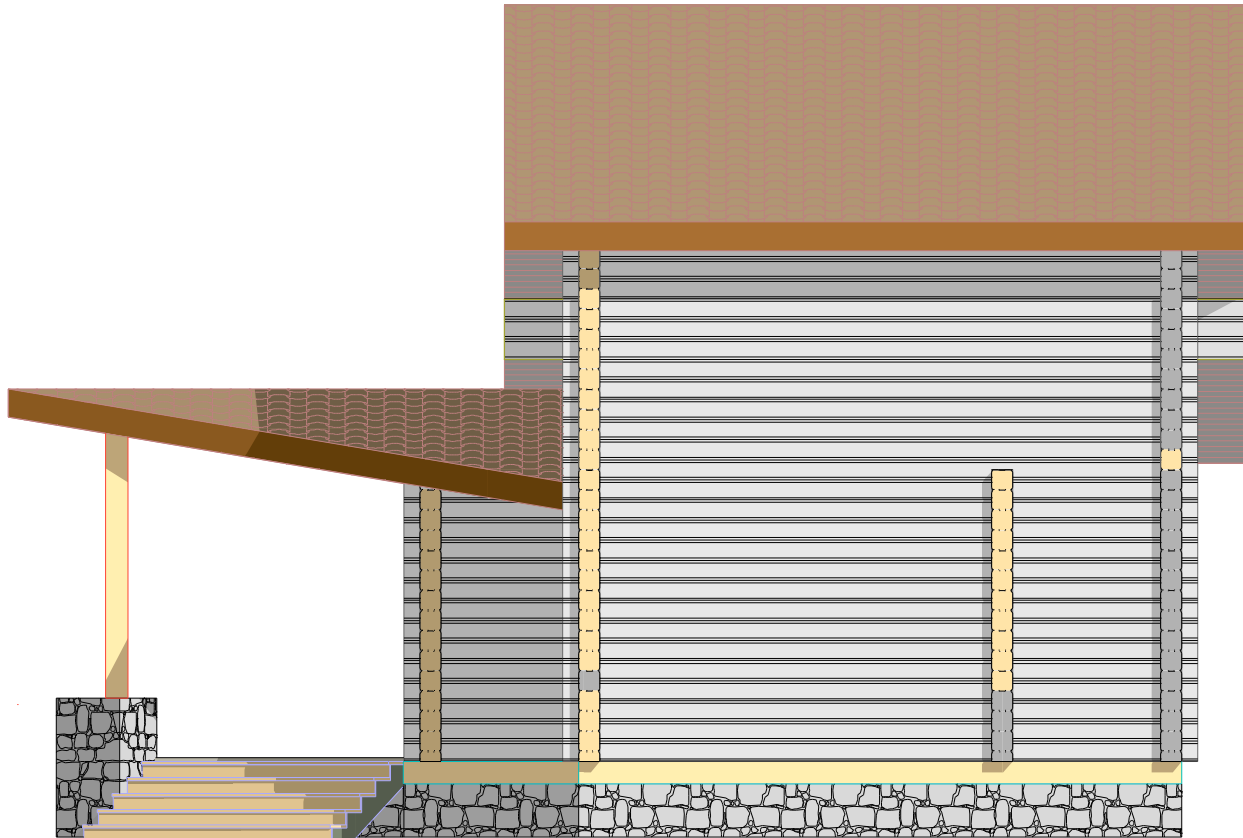


Создано			

Изм. №	Подл.	Дата	Взам. инв. №

						<i>Эскизный проект</i>			
Изм.	Колуч.	Лист	№ док.	Подп.	Дата	Индивидуальный жилой дом из пассивного клееного бруса	Стадия	Лист	Листов
Разраб.		Васенева					АР	9	24
Проб.									
Утв.						Фасад А-Г	ЗАО "GreenWoodHouse"		

Копировал

Фасад 6-1

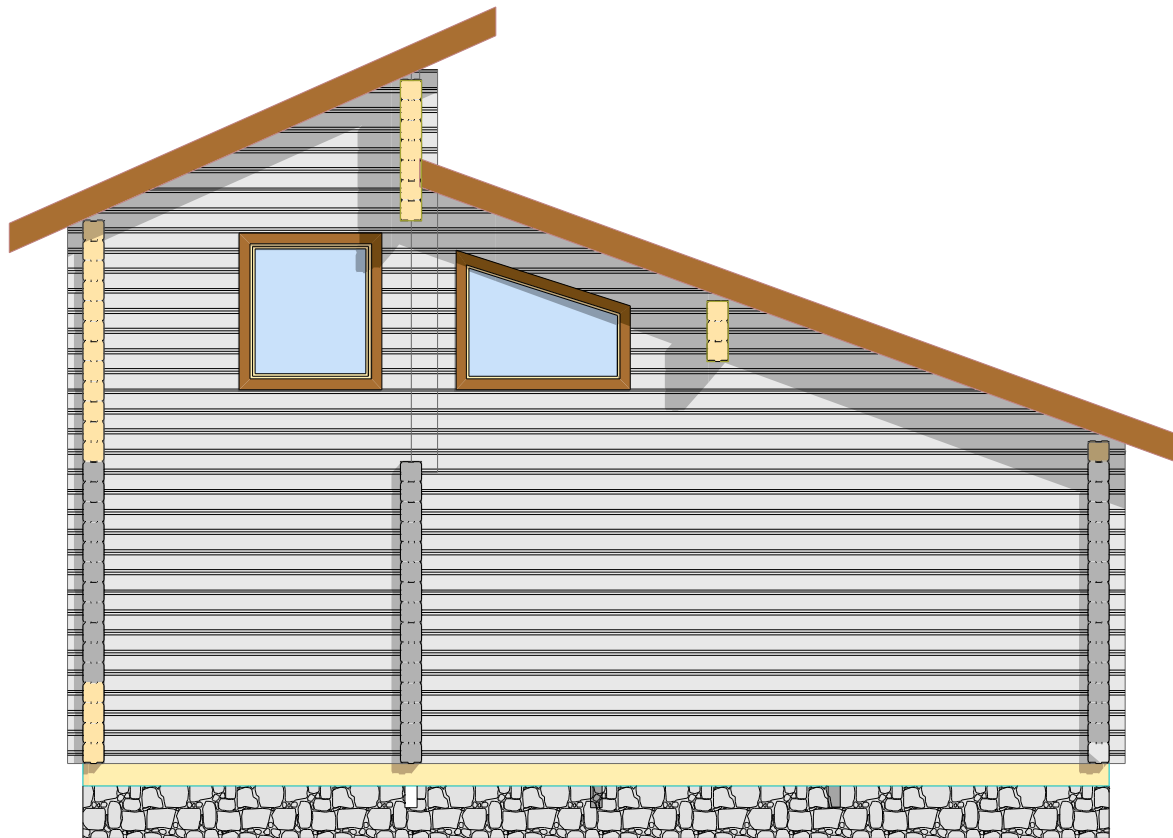

Создано	

Инв. № подл.	Подп. и дата	Взам. инв. №

						<i>Эскизный проект</i>			
Изм.	Колуч	Лист	№ док.	Подп.	Дата	Индивидуальный жилой дом из пассивного клееного бруса	Стадия	Лист	Листов
Разраб.		Васенева					АР	10	24
Проб.									
Утв.						Фасад 6-1	ЗАО "GreenWoodHouse"		

Копировал

Фасад Г-А




Согласовано			

Инв. № подл.	Подп. и дата	Взам. инв. №	

						<i>Эскизный проект</i>			
Изм.	Колуч	Лист	№ док.	Подп.	Дата	Индивидуальный жилой дом из пассивного клееного бруса	Стадия	Лист	Листов
Разраб.	Васенева						АР	11	24
Проб.						Фасад Г-А	ЗАО "GreenWoodHouse"		
Утв.									

Копировал

# Маркировочный план 1 этажа

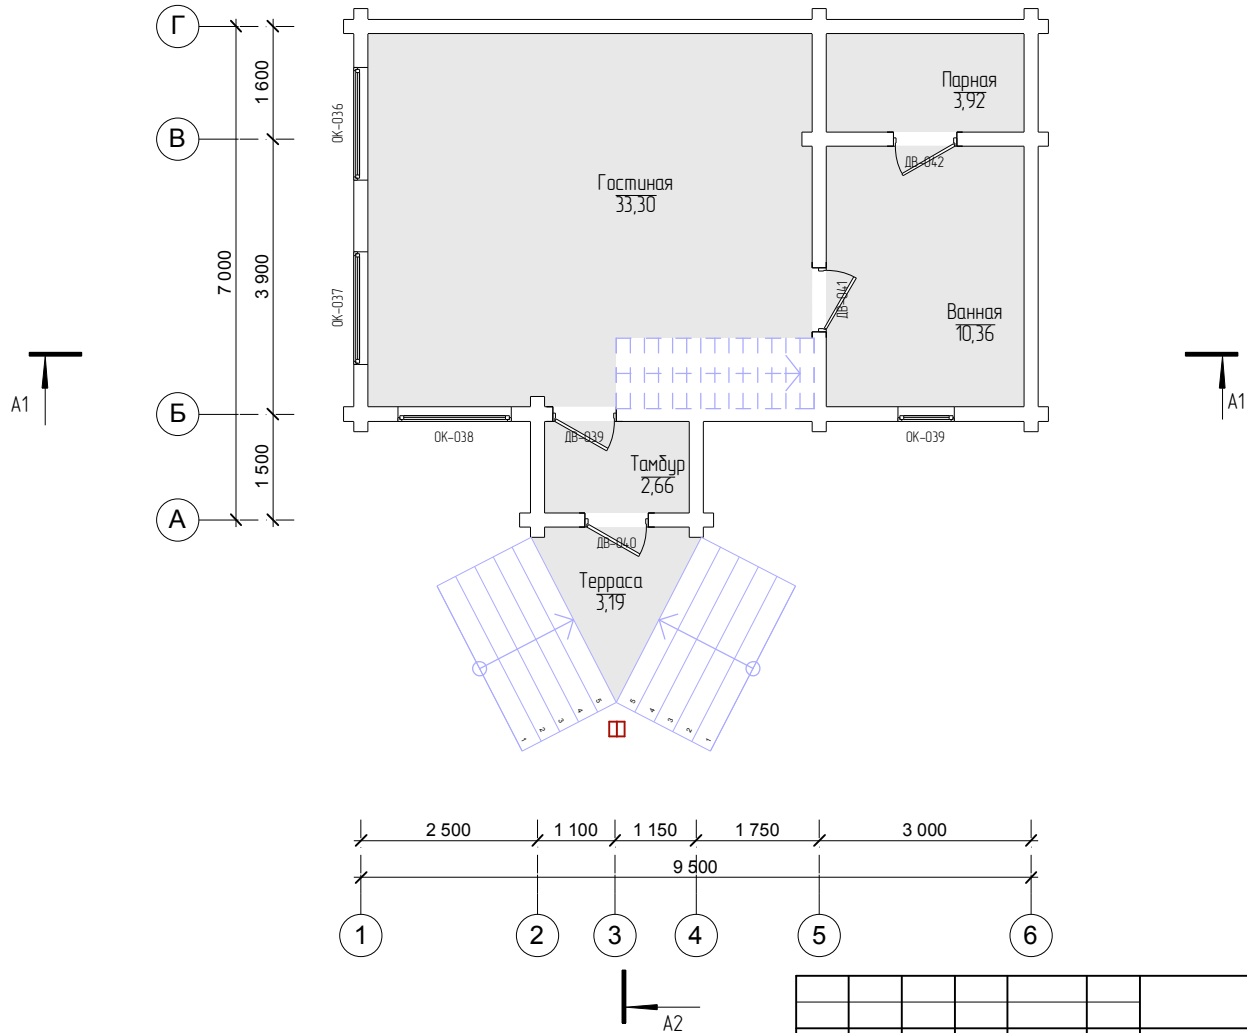

Условные обозначения  
 ОК-1 – обозначение окна  
 ДВ-1 – обозначение двери



Эскизный проект					
Изм.	Колуч.	Лист	№ док.	Подп.	Дата
Разраб.	Васенева				
Проб.					
Утв.					
Индивидуальный жилой дом из пассивного клееного бруса					
3АО "GreenWoodHouse"					
Маркировочный план 1 этажа					

Копировал

Создано			
Изменено			
Проверено			
Утверждено			
Инв. № подл.			
№ докум.			
Подп. и дата			
Взам. инв. №			



Маркировочный план 2 этажа

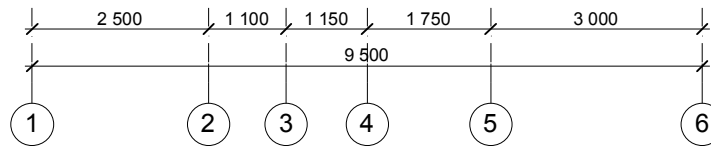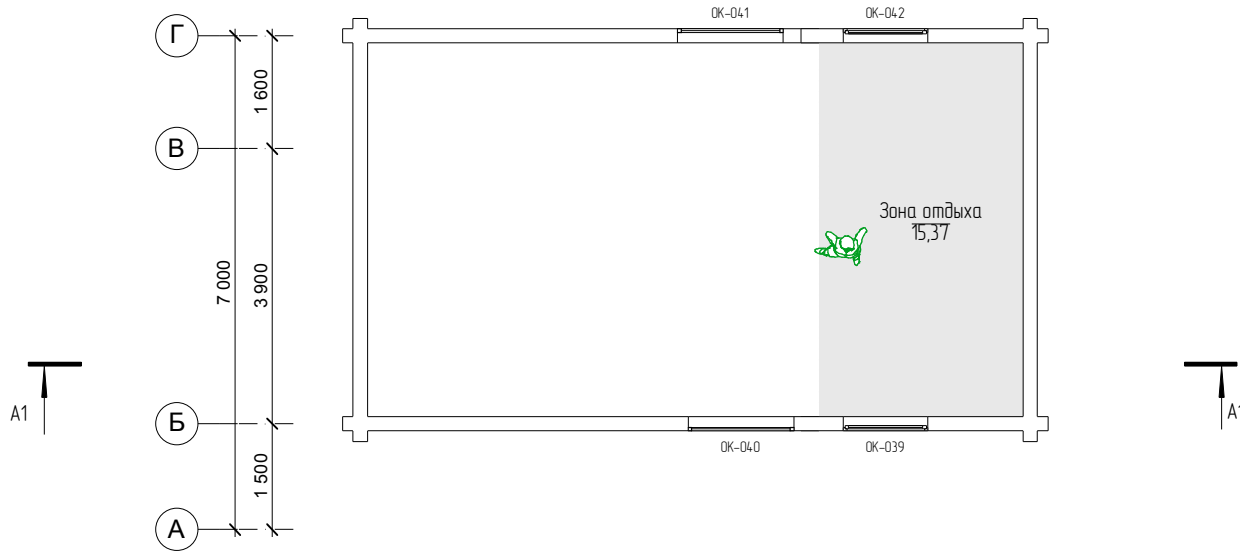

Условные обозначения  
 ОК-1 – обозначение окна  
 ДВ-1 – обозначение двери


A2						<i>Эскизный проект</i>			
Изм.	Колуч.	Лист	№ док.	Подп.	Дата	Индивидуальный жилой дом из пассивного клееного бруса	Стадия	Лист	Листов
Разраб.	Васенева						АР	13	24
Проб.						Маркировочный план 2 этажа	3АО "GreenWoodHouse"		
Учб.									

Копировал

Согласовано				

Взам. инв. №	
Инв. № подл.	
Подп. и дата	

# Монтажный план 1 этажа

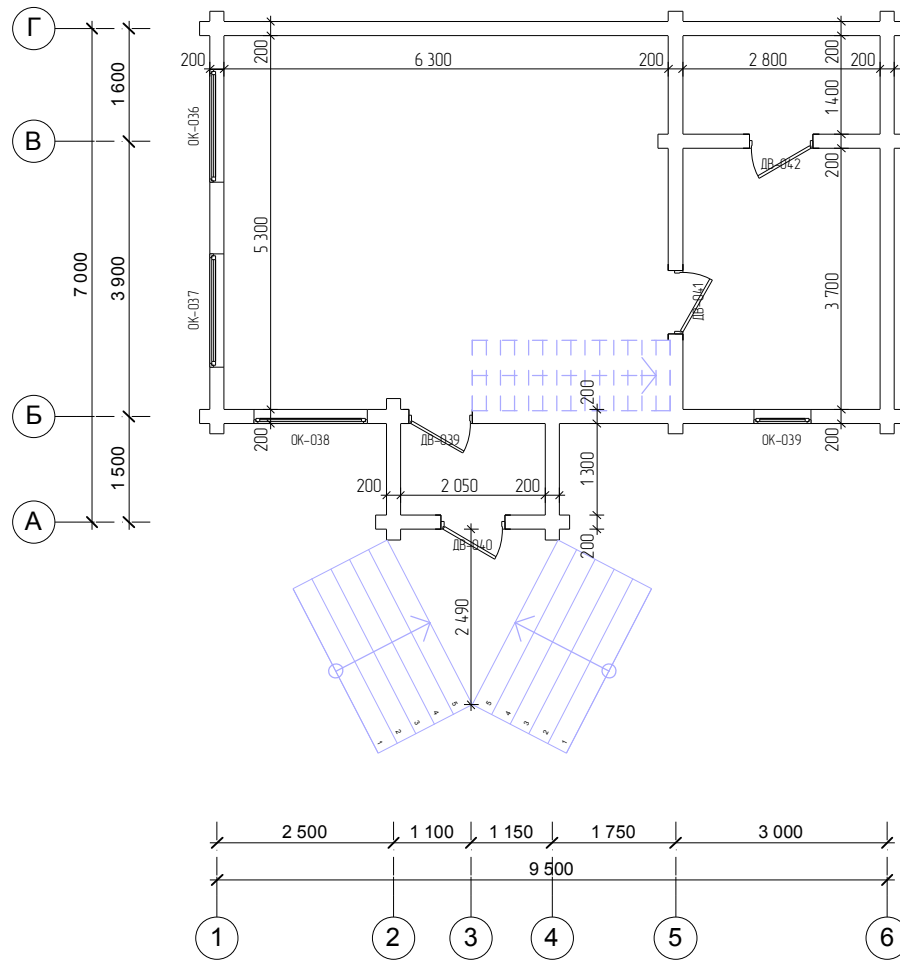

Согласовано

Взам. инв. №

Подп. и дата



Инв. № подл.

Условные обозначения  
Ст - столб

Эскизный проект					
Изм.	Колуч.	Лист	№ док.	Подп.	Дата
Разраб.		Васенева			
Проб.					
Индивидуальный жилой дом из пассивного клееного бруса					
Монтажный план 1 этажа					
3АО "GreenWoodHouse"					

Копировал

# Монтажный план 2 этажа

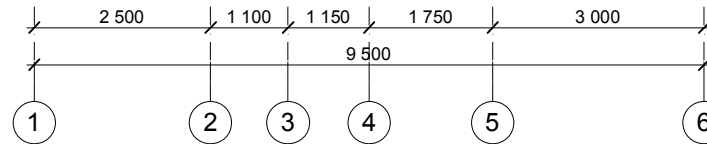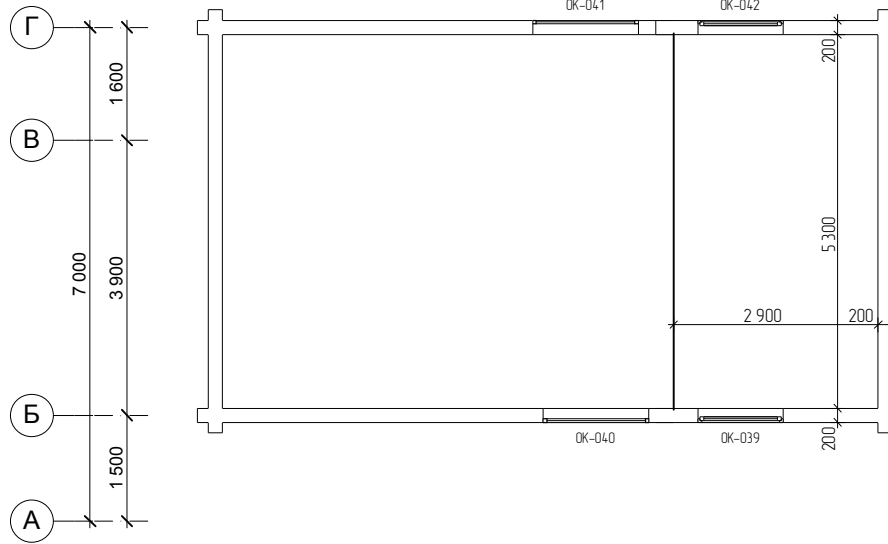


Условные обозначения  
Ст- столб

						<i>Эскизный проект</i>			
Изм.	Колуч	Лист	№ док.	Подп.	Дата	Индивидуальный жилой дом из пассивного клееного бруса	Стадия	Лист	Листов
Разраб.		Васенева					АР	15	24
Проб.									
Утв.						Монтажный план 2 этажа	3АО "GreenWoodHouse"		

Копировал

Согласовано				
№ п/п	№ подл.	Подп. и дата	Взам. инв. №	

Разрез 1-1

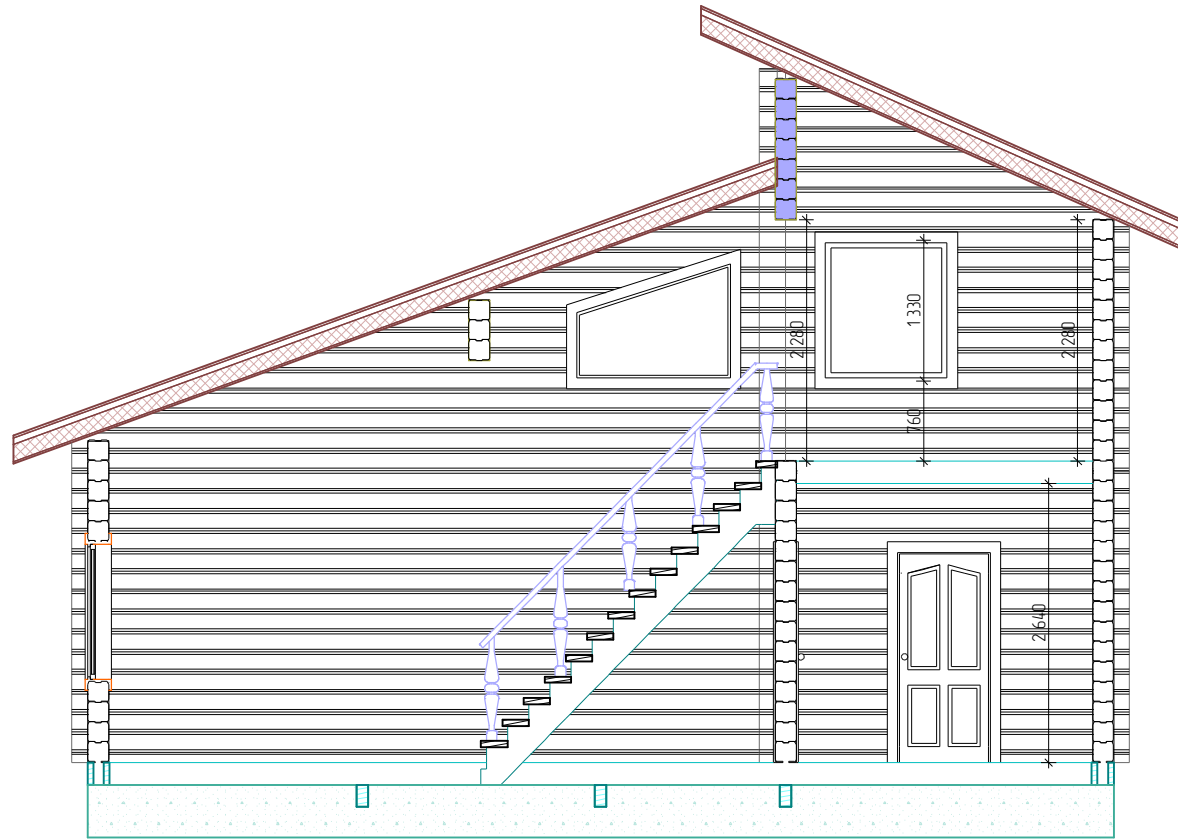

Согласовано			
Изм. № подл.	Подп. и дата	Взам. инв. №	

<i>Эскизный проект</i>									
Изм.	Колуч	Лист	№ док.	Подп.	Дата	Индивидуальный жилой дом из пассивного клееного бруса	Стадия	Лист	Листов
Разраб.	Васенева						АР	16	24
Утв.						Разрез 1-1	3АО "GreenWoodHouse"		

Копировал