


*ООО Капитал Трейд*

*Одноэтажный дом из оцилиндрованного бревна  
ОЦБ220  
Проект Д-60  
стены м<sup>3</sup>*

*Альбом архитектурных решений  
Эскизный проект*


*17 мая 2014 г.*

# Маркировочный план 1 этажа

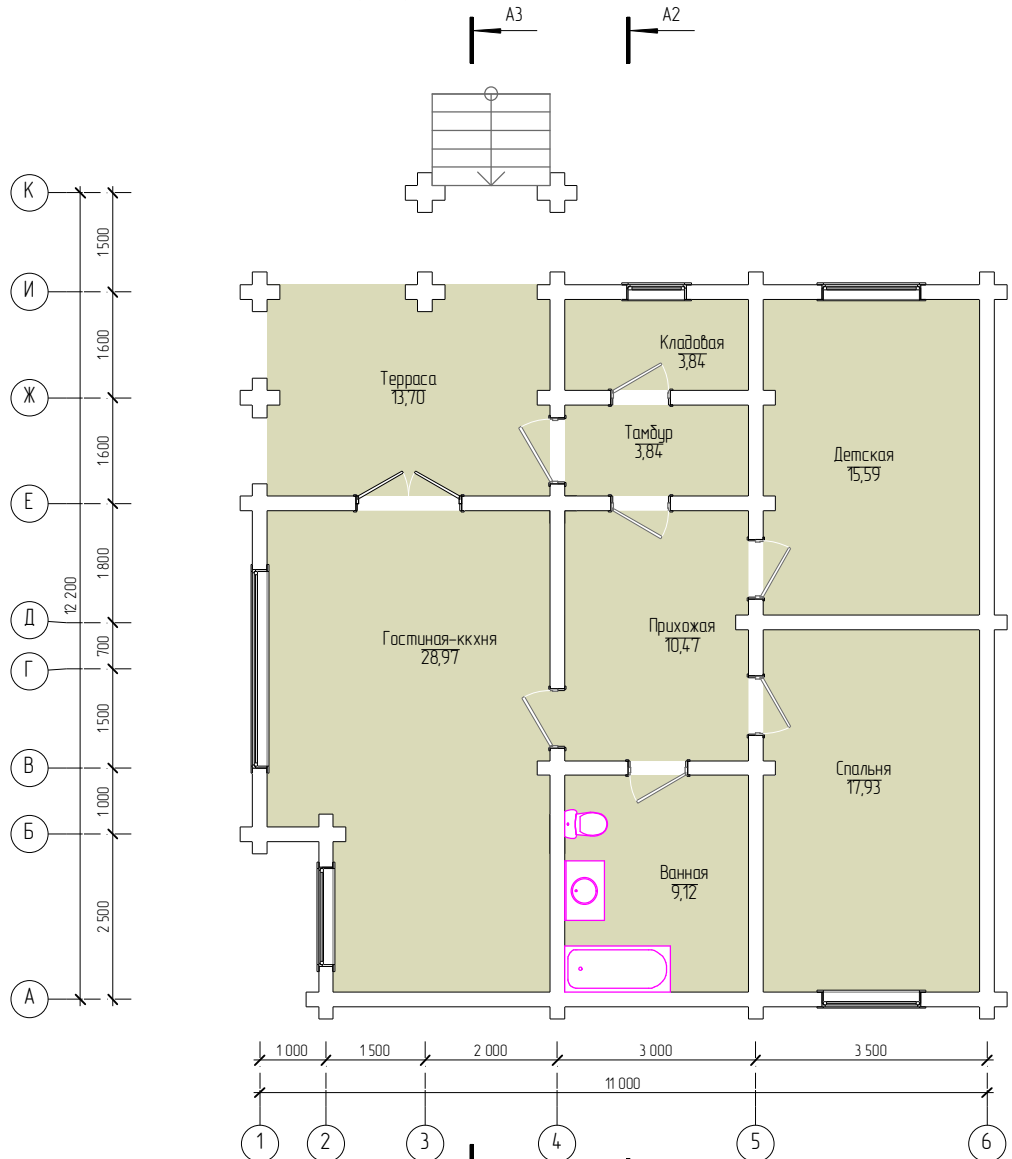

A2						ОЦБ220/- Эскиз			
-						-			
Изм	Колуч	Лист	№вж	Подп	Дата	Одноэтажный дом из оцилиндрованного бревна	Стадия	Лист	Листов
Разраб		Лузянина					Э	01	00
Проверил						Маркировочный план 1 этажа	ООО Капитал Трейд		
Утв									

План первого этажа

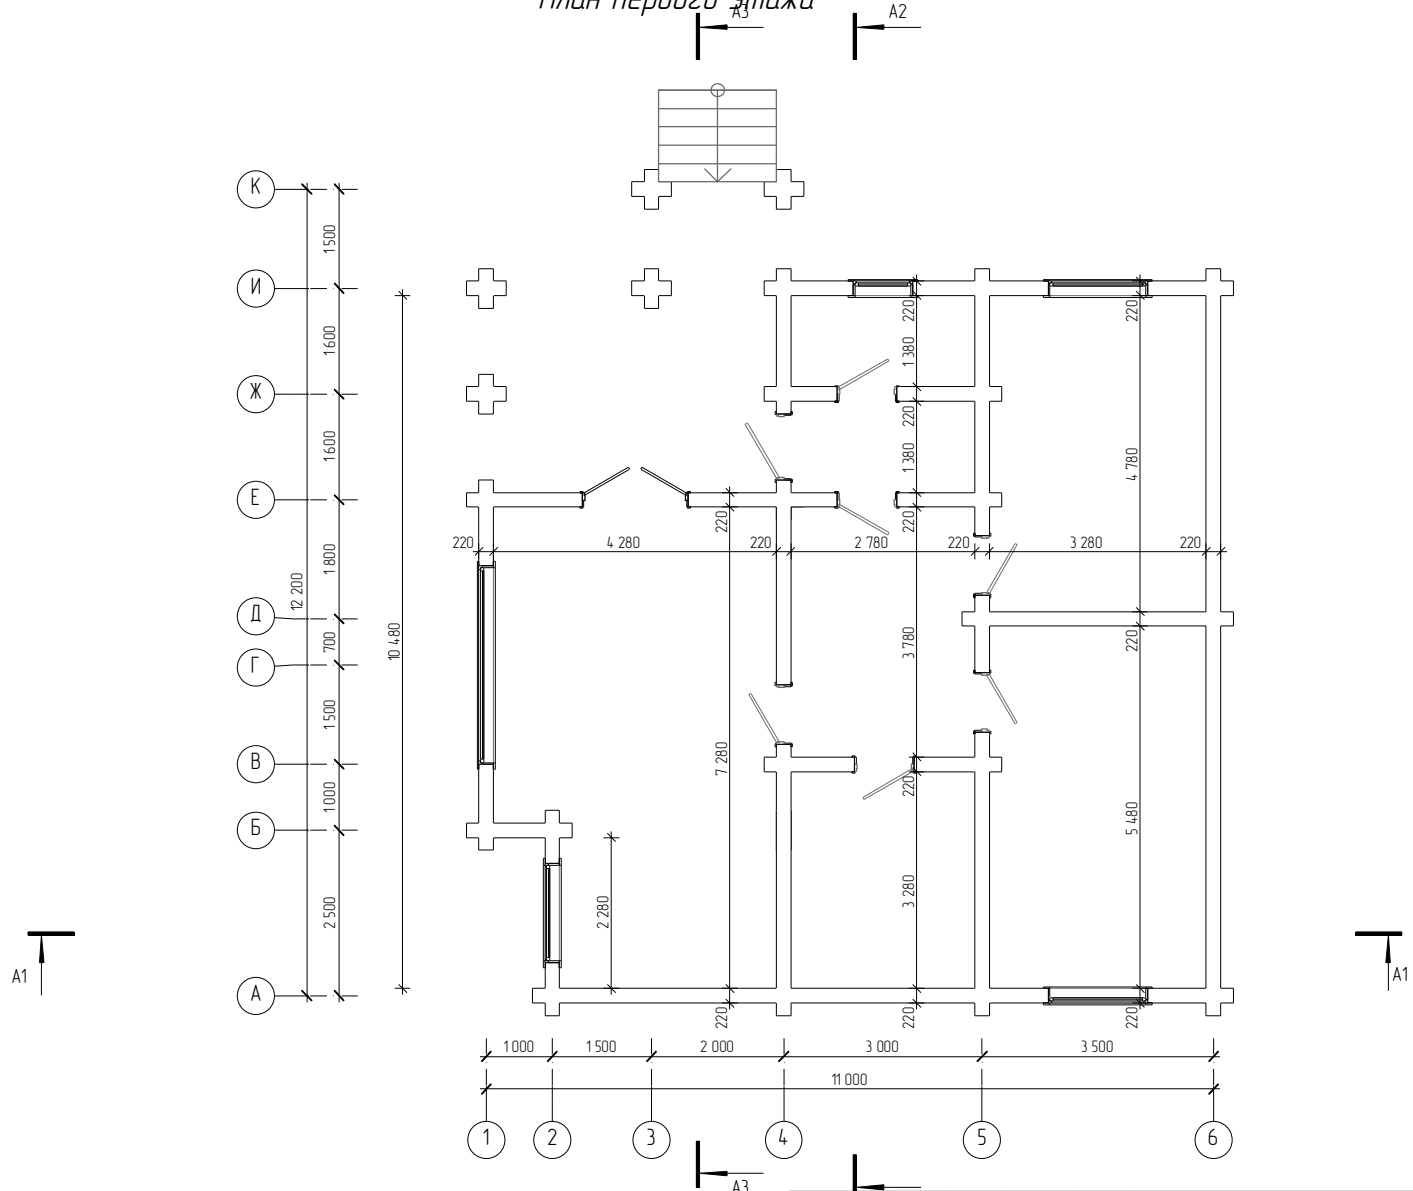

					ОЦБ220/- Эскиз				
					-				
Изм	Колуч	Лист	№вжк	Подп.	Дата	Одноэтажный дом из оцилиндрованного бревна	Стадия	Лист	Листов
Разраб		Лузянина					Э	02	00
Проверил									
Утв									
План первого этажа							ООО Капитал Трейд		



						<i>ОЦБ220/- Эскиз</i>			
						-			
<i>Изм</i>	<i>Копуч</i>	<i>Лист</i>	<i>№вж</i>	<i>Подп</i>	<i>Дата</i>	<i>Одноэтажный дом из оцилиндрованного бревна</i>	<i>Стадия</i>	<i>Лист</i>	<i>Листов</i>
<i>Разраб</i>		<i>Лузянина</i>					<i>Э</i>	<i>03</i>	<i>00</i>
<i>Проверил</i>									
<i>Утв</i>						<i>Вид</i>	<i>ООО Капитал Трейд</i>		




						<i>ОЦБ220/- Эскиз</i>			
						-			
<i>Изм</i>	<i>Копуч</i>	<i>Лист</i>	<i>№вж</i>	<i>Подп</i>	<i>Дата</i>	<i>Одноэтажный дом из оцилиндрованного бревна</i>	<i>Стадия</i>	<i>Лист</i>	<i>Листов</i>
<i>Разраб</i>		<i>Лузянина</i>					<i>Э</i>	<i>04</i>	<i>00</i>
<i>Проверил</i>									
<i>Утв</i>						<i>Вид</i>	<i>ООО Капитал Трейд</i>		





						<i>ОЦБ220/- Эскиз</i>			
						-			
<i>Изм</i>	<i>Копуч</i>	<i>Лист</i>	<i>№вж</i>	<i>Подп</i>	<i>Дата</i>	<i>Одноэтажный дом из оцилиндрованного бревна</i>	<i>Стадия</i>	<i>Лист</i>	<i>Листов</i>
<i>Разраб</i>		<i>Лузянина</i>					<i>Э</i>	<i>05</i>	<i>00</i>
<i>Проверил</i>									
<i>Утв</i>						<i>Вид в гостиной</i>	<i>ООО Капитал Трейд</i>		

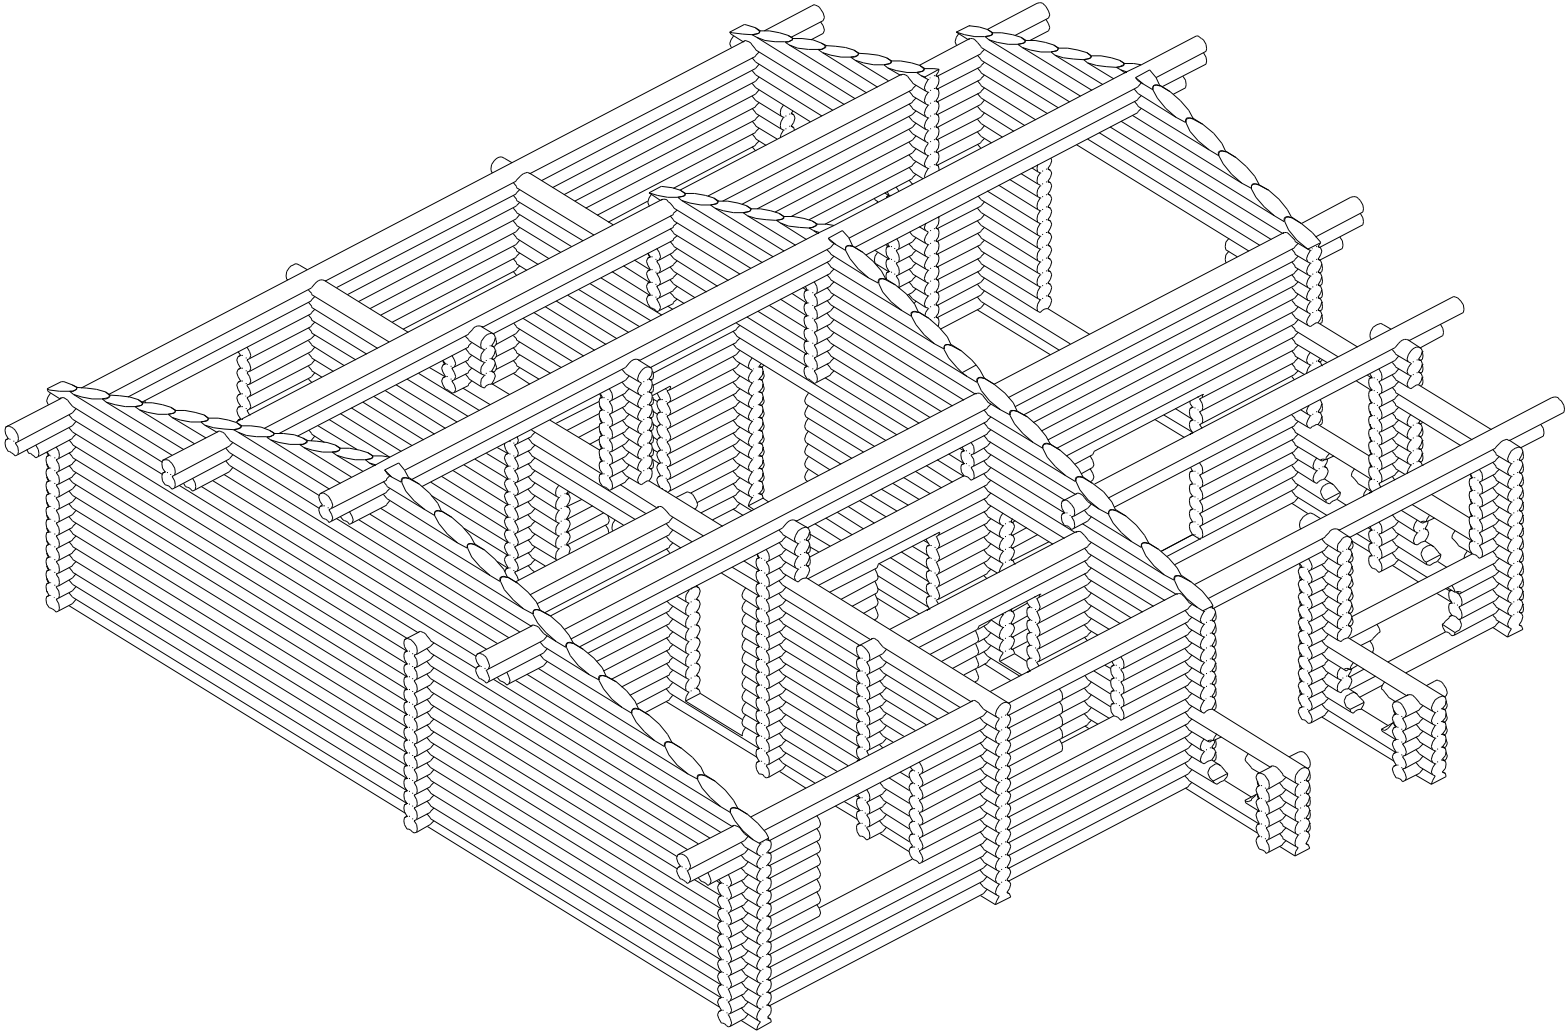


Согласовано

Инд. № подл. Подп. и дата. Ваш инд. №

						ОЦБ220/- - Эскиз			
						-			
Изм	Копуч	Лист	№вж	Подп	Дата	Одноэтажный дом из оцилиндрованного бревна	Стadia	Лист	Листов
Разраб	Лузянина						Э	06	00
Проверил						Сруб	ООО Капитал Трейд		
Утв.									

# Фасад

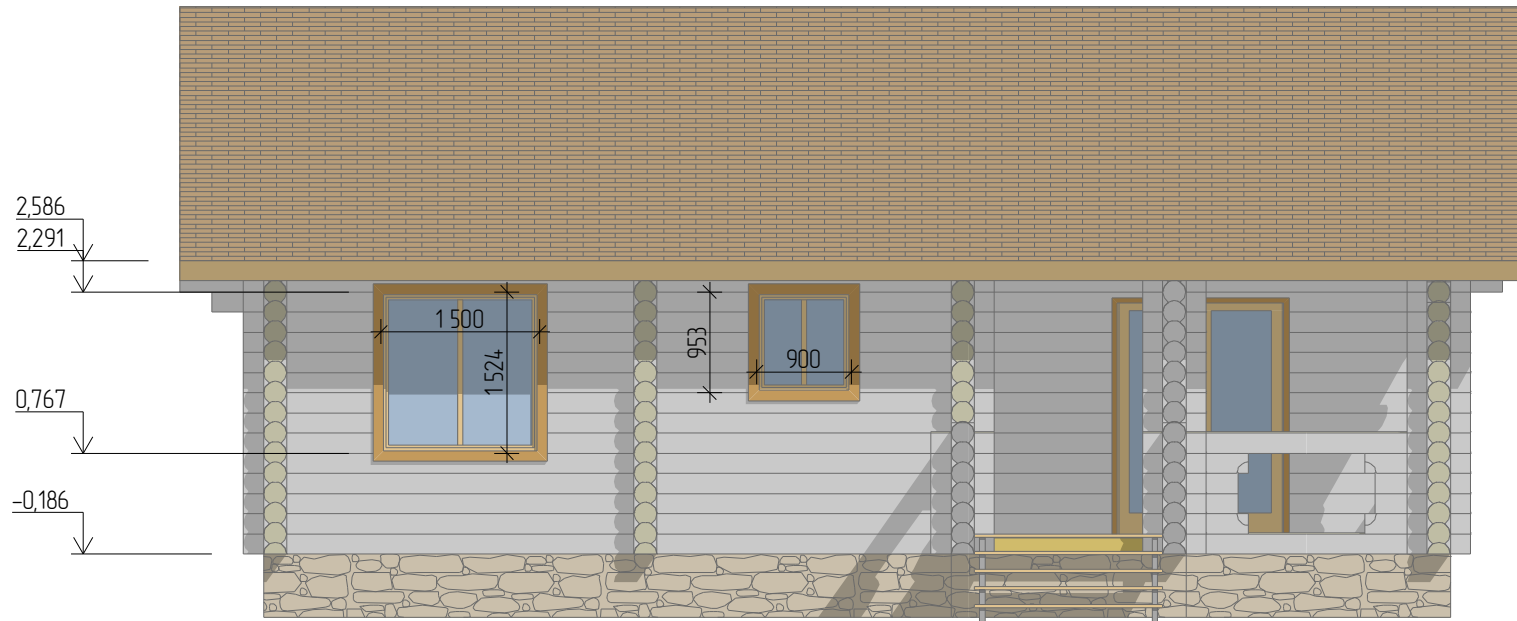


						ОЦБ220/- Эскиз			
						-			
Изм	Копуч	Лист	№вжк	Подп	Дата	Одноэтажный дом из оцилиндрованного бревна	Стадия	Лист	Листов
Разраб		Лузянина					Э	07	00
Проверил						Фасад	ООО Капитал Трейд		
Утв									

3. Высотные отметки даны без учета усадки.




# Фасад

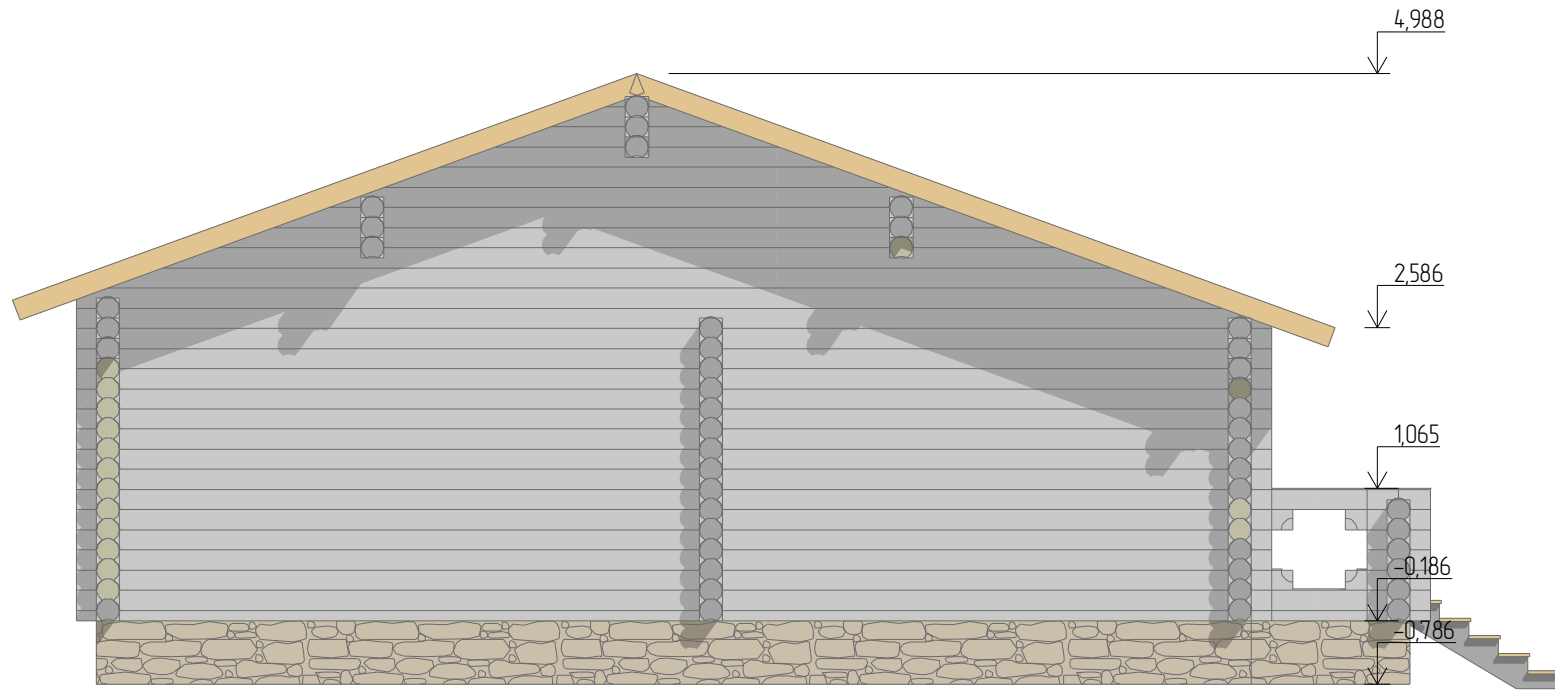


						ОЦБ220/- Эскиз			
						-			
Изм	Копуч	Лист	№вж	Подп	Дата	Одноэтажный дом из оцилиндрованного бревна	Стадия	Лист	Листов
Разраб		Лузянина					Э	08	00
Проверил						Фасад	ООО Капитал Трейд		
Утв									

# Фасад

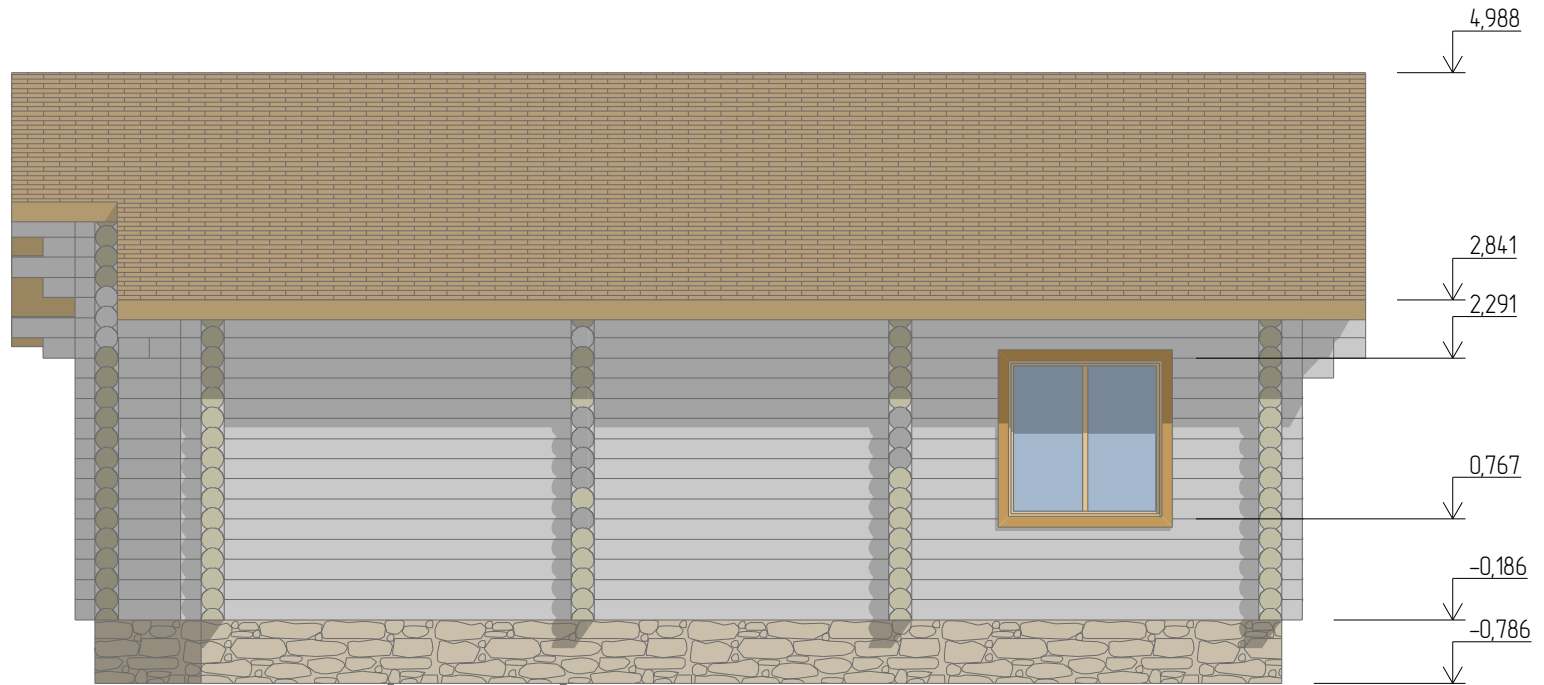


						ОЦБ220/- Эскиз			
						-			
Изм	Копирч	Лист	№вжк	Подп	Дата	Одноэтажный дом из оцилиндрованного бревна	Стадия	Лист	Листов
Разраб		Лузянина					Э	09	00
Проверил						Фасад	ООО Капитал Трейд		
Утв									

# Фасад

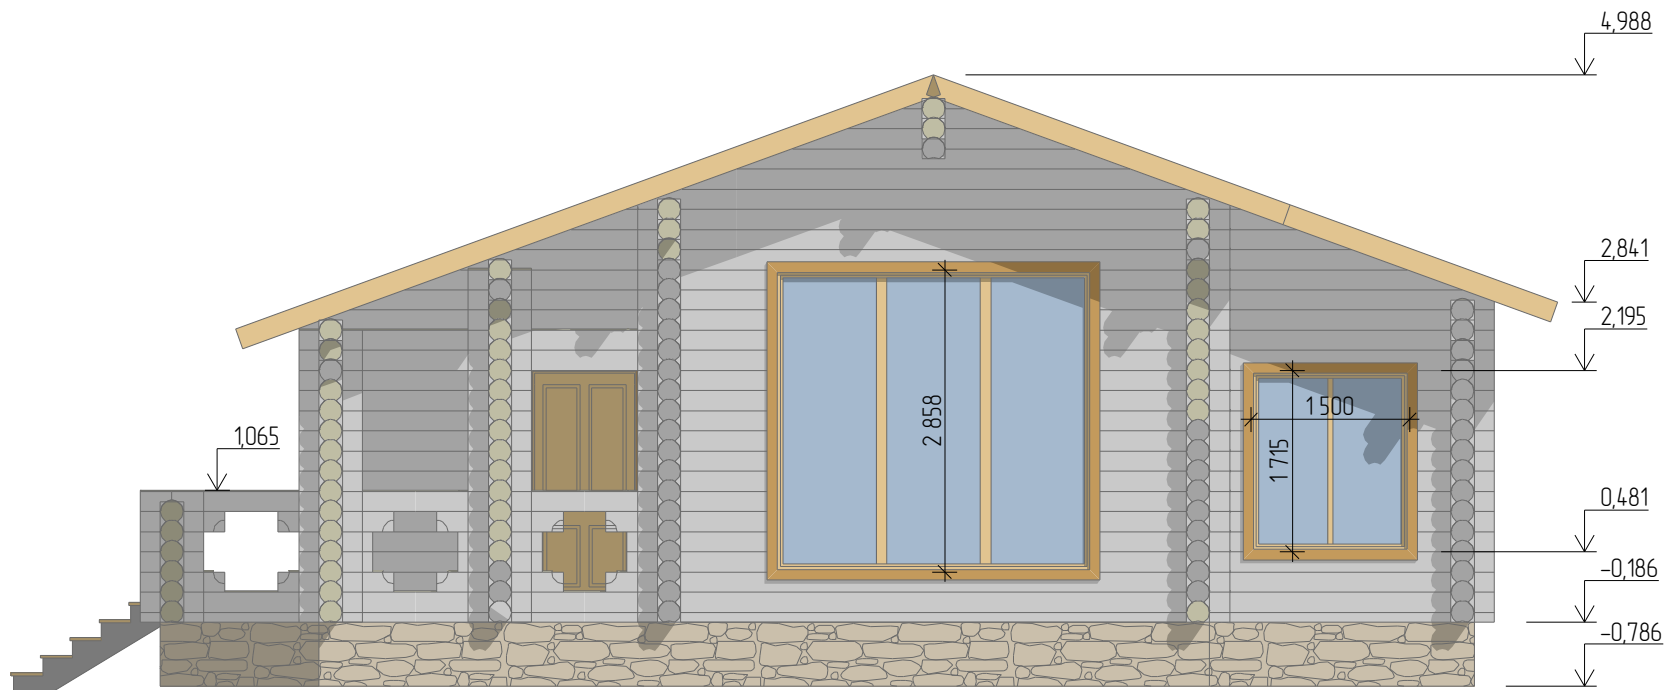


						ОЦБ220/- Эскиз			
						-			
Изм	Копуч	Лист	№вж	Подп	Дата	Одноэтажный дом из оцилиндрованного бревна	Стация	Лист	Листов
Разраб		Лузянина					Э	10	00
Проверил						Фасад	ООО Капитал Трейд		
Утв									

Разрез 2-2

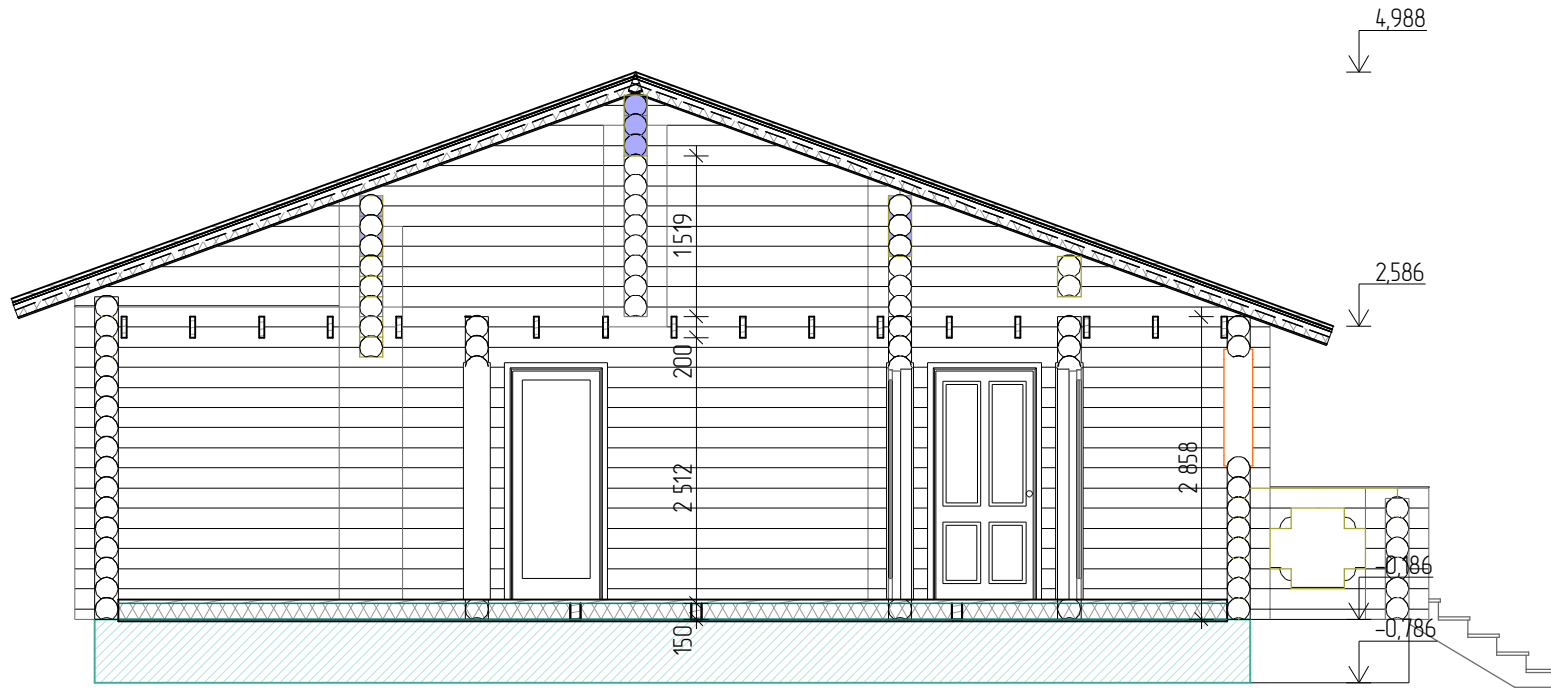

						ОЦБ220/- Эскиз			
						-			
Изм	Копуч	Лист	№вж	Подп	Дата	Одноэтажный дом из оцилиндрованного бревна	Стация	Лист	Листов
Разраб		Лузянина					3	12	00
Проверил						Разрез 2-2	ООО Капитал Трейд		
Утв									

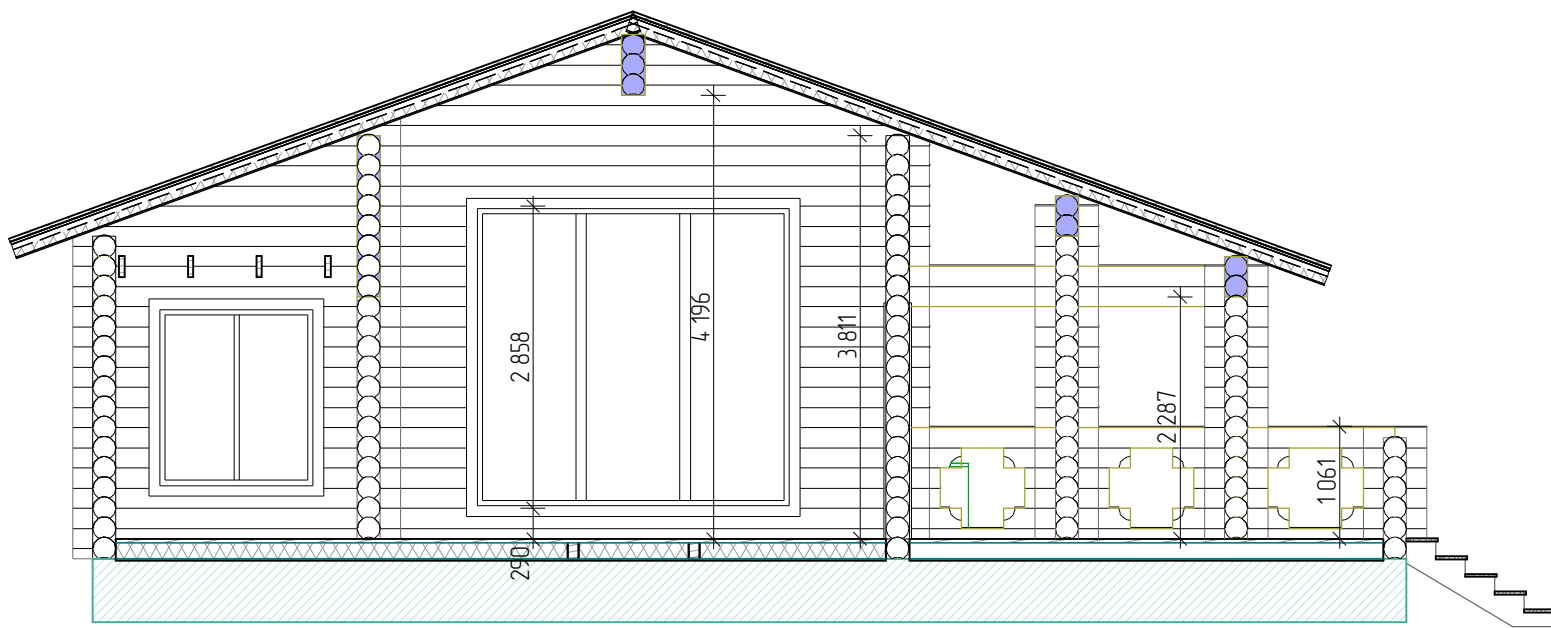

						ОЦБ220/- Эскиз			
						-			
Изм	Копуч	Лист	№вж	Подп	Дата	Одноэтажный дом из оцилиндрованного бревна	Стадия	Лист	Листов
Разраб		Лузянина					Э	13	00
Проверил						Разрез 3-3	ООО Капитал Трейд		
Утв									