

*Баня из оцилиндрованного бревна
ОЦБ 200 мм*


—
стены 18,02 м³

Эскизный проект

Альбом архитектурных решений

9 декабря 2013 г.

ПЛАН ПЕРВОГО ЭТАЖА

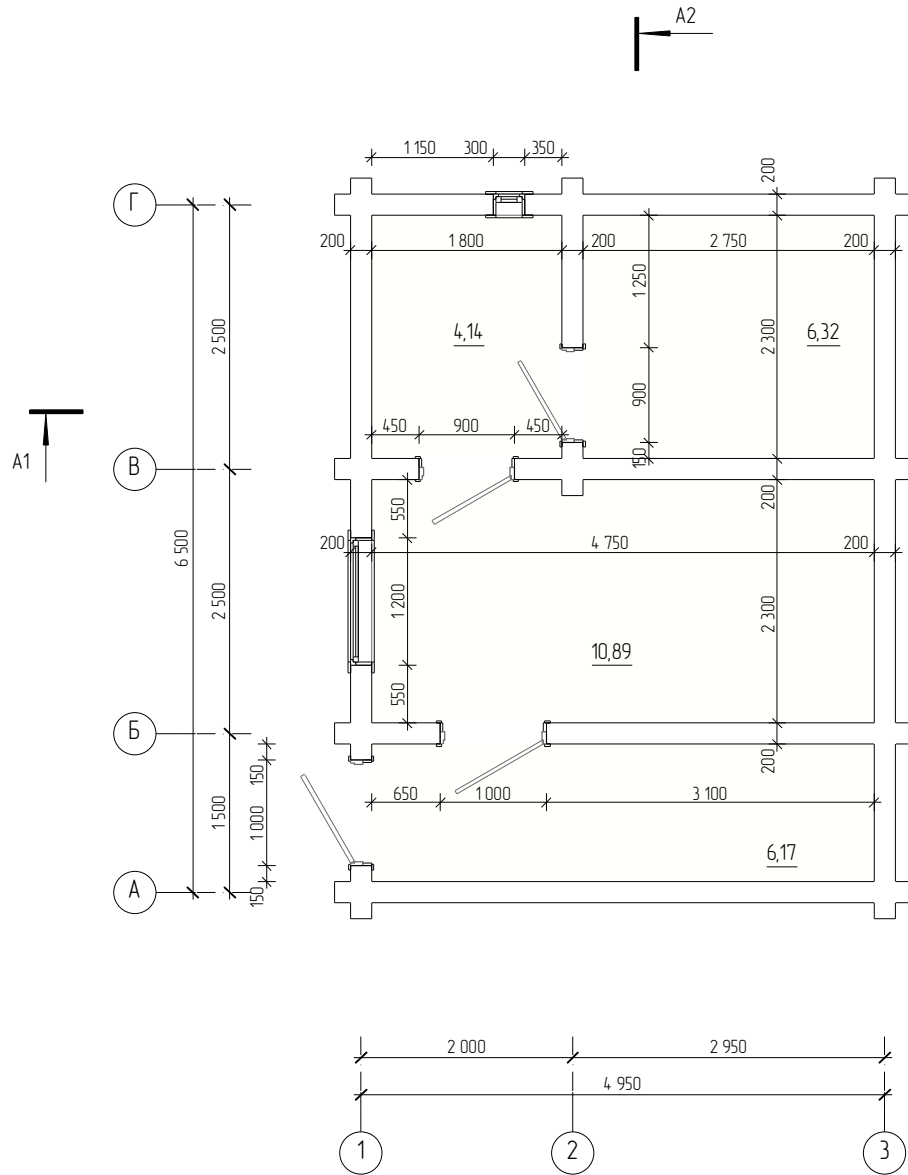

Площадь 1		
ID	Измеряемая площадь	Номер помещения
ЗОН-007	4,14	Моечная
ЗОН-008	6,33	Парная
ЗОН-009	10,90	Комната отдыха
ЗОН-010	6,18	Веранда
	27,55 м2	




Изм	Копуч	Лист	№вжк	Подп	Дата	ОЦБ 200 мм/- Эскиз			
						-			
Разраб						Баня из оцилиндрованного бревна	Стация	Лист	Листов
Проверил							Э	01	00
						План 1 этажа	#Организация		
Утв	-								



						ОЦБ 200 мм/- Эскиз			
						-			
Изм	Копчн	Лист	№вжк	Подп	Дата	Баня из оцилиндрованного бревна	Стадия	Лист	Листов
Разраб							Э	02	00
Проверил						Вид	#Организация		
Утв	-								




						ОЦБ 200 мм/- Эскиз			
						-			
Изм	Копчн	Лист	№вжк	Подп	Дата	Баня из оцилиндрованного бревна	Стадия	Лист	Листов
Разраб							Э	03	00
Проверил						Вид	#Организация		
Утв	-								

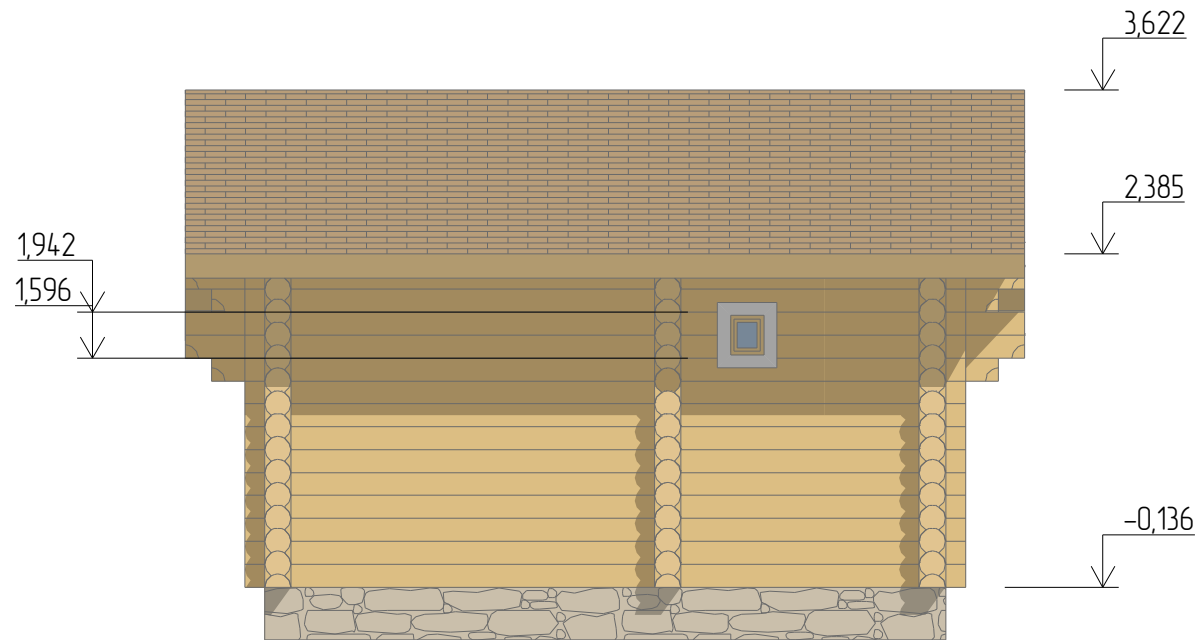


1. За отм. 0,000 принята отметка чистового пола.
2. На фасадах и разрезах указаны размеры оконных и дверных проемов, а не заполнений.
3. Высотные отметки даны без учета усадки.

						ОЦБ 200 мм/- Эскиз			
						-			
Изм	Копуч	Лист	№вж	Подп	Дата	Баня из оцилиндрованного бревна	Стадия	Лист	Листов
Разраб							Э	04	00
Проверил						Фасад	#Организация		
Утв	-								

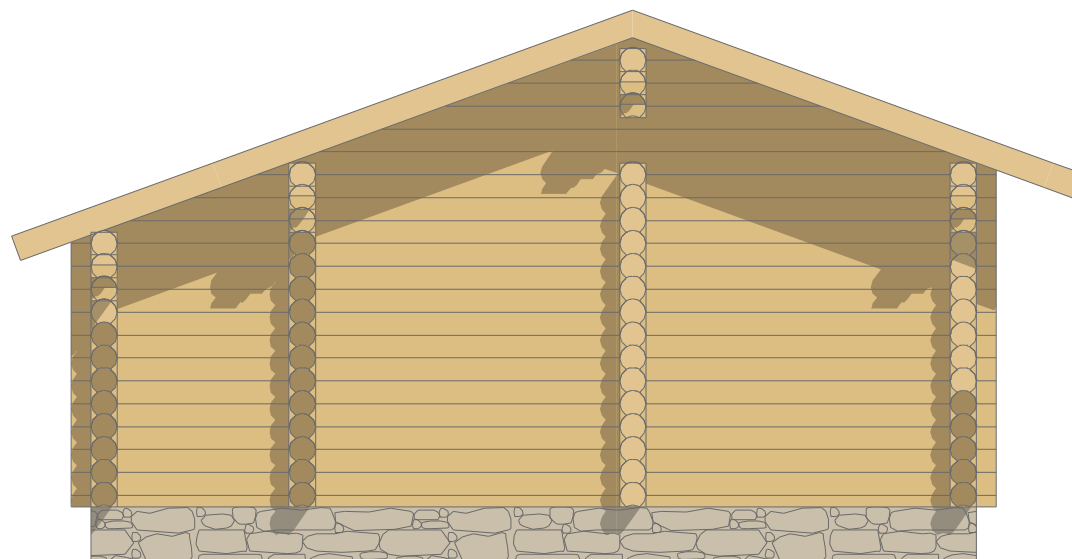


1. За отм. 0,000 принята отметка чистового пола.
2. На фасадах и разрезах указаны размеры оконных и дверных проемов, а не заполнения.
3. Высотные отметки даны без учета усадки.

						ОЦБ 200 мм/- Эскиз			
						-			
Изм	Колуч	Лист	№вж	Подп	Дата	Баня из оцилиндрованного бревна	Стадия	Лист	Листов
Разраб							Э	05	00
Проверил						Фасад	#Организация		
Утв	-								

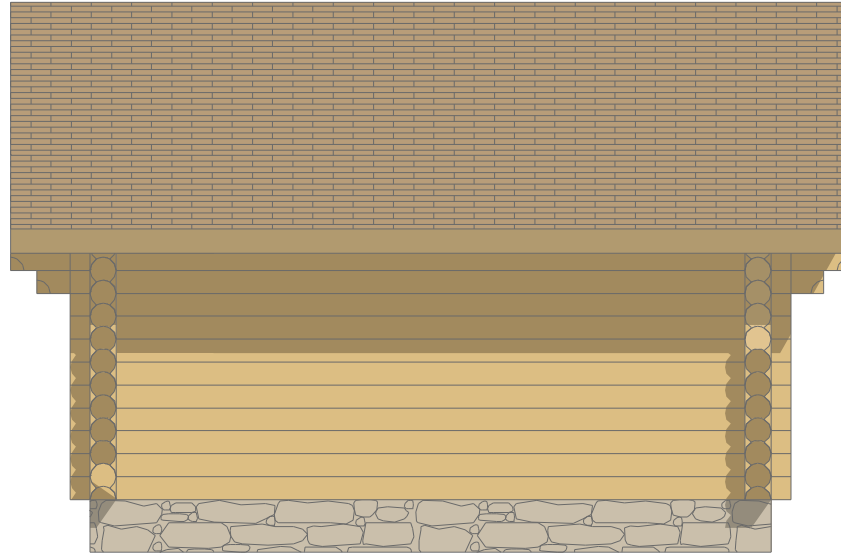


1. За отм. 0,000 принята отметка чистового пола.
2. На фасадах и разрезах указаны размеры оконных и дверных проемов, а не заполнений.
3. Высотные отметки даны без учета усадки.

						ОЦБ 200 мм/- Эскиз			
						-			
Изм	Колуч	Лист	№вжк	Подп	Дата	Баня из оцилиндрованного бревна	Стадия	Лист	Листов
Разраб							Э	06	00
Проверил						Фасад	#Организация		
Утв	-								

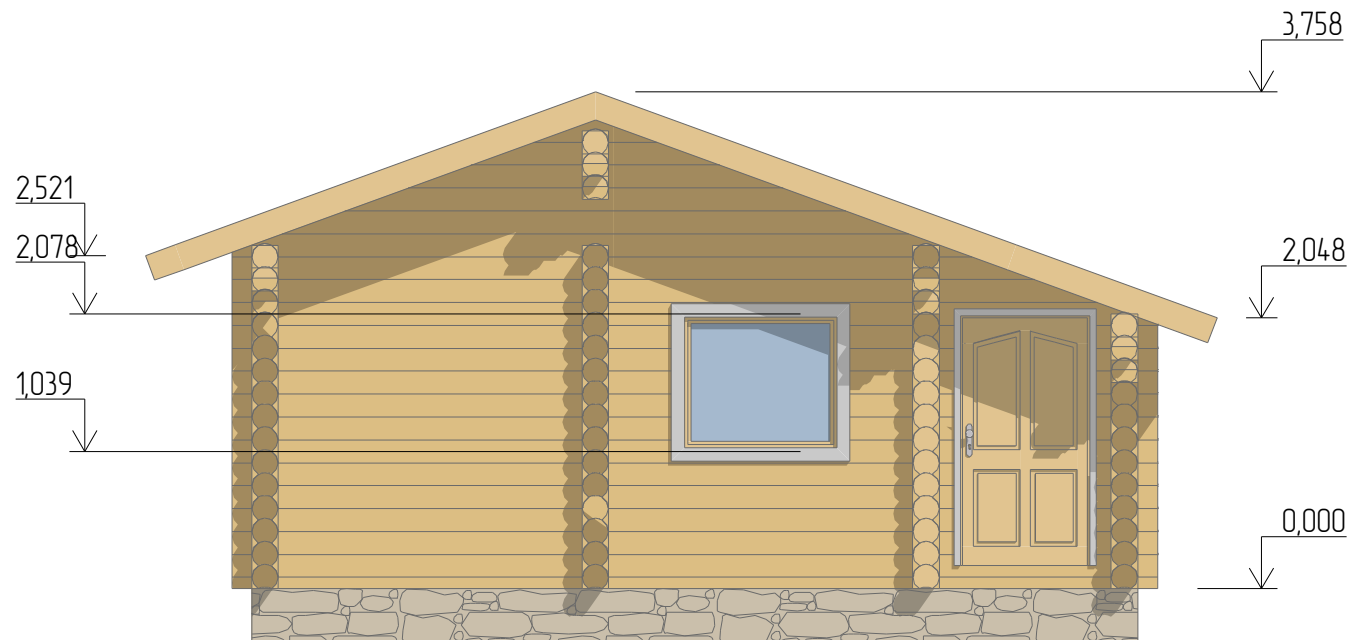

1. За отм. 0,000 принята отметка чистового пола.
2. На фасадах и разрезах указаны размеры оконных и дверных проемов, а не заполнения.
3. Высотные отметки даны без учета усадки.


						ОЦБ 200 мм/- Эскиз		
						-		
Изм	Колуч	Лист	№вж	Подп	Дата			
Разраб						Баня из оцилиндрованного бревна		
Проверил								
						Э	07	00
						#Организация		
Утв	-					Фасад		

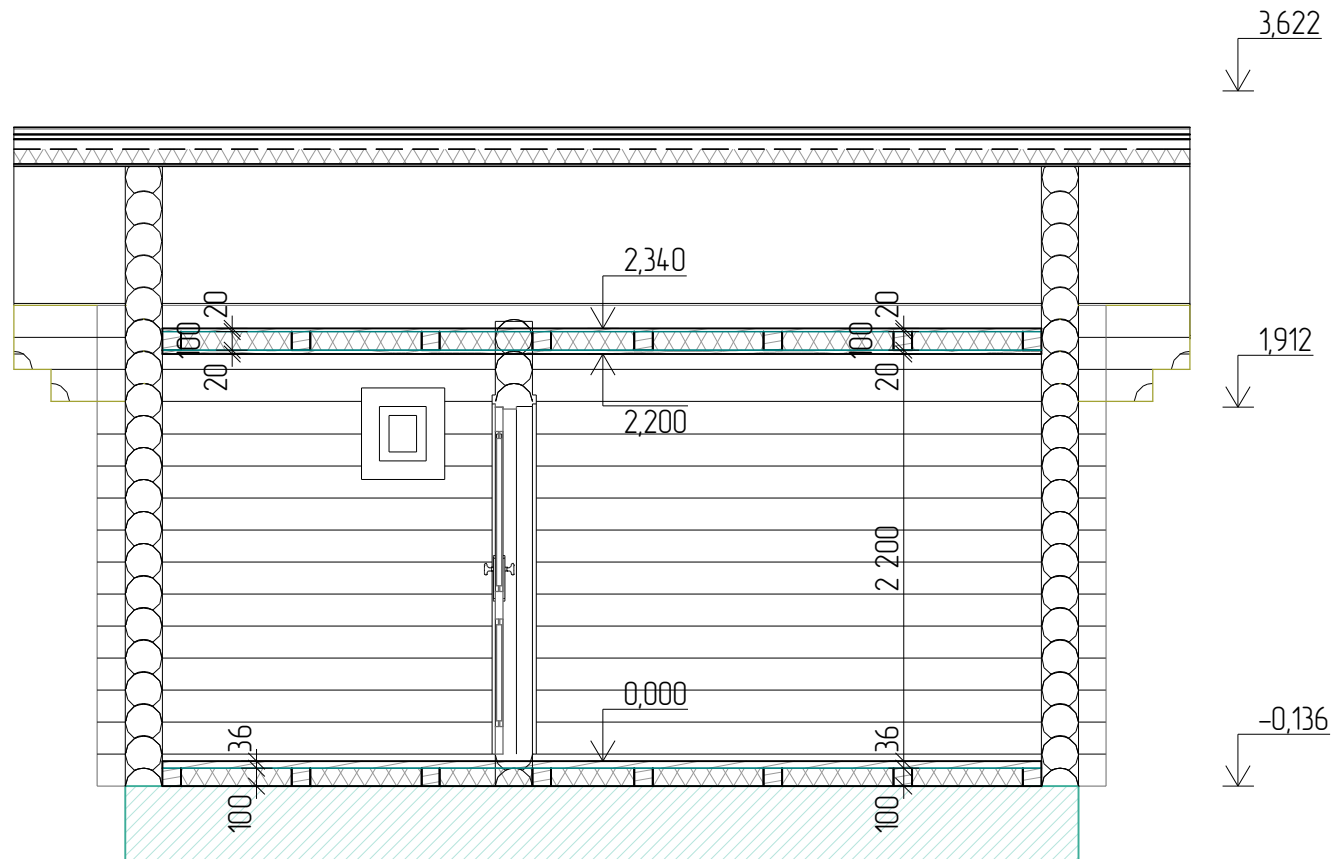

1. За отм. 0,000 принята отметка чистового пола
2. На фасадах и разрезах указаны размеры оконных и дверных проемов, а не заполнения.

Высотные отметки даны без учета усадки.

						ОЦБ 200 мм/- Эскиз		
						-		
Изм	Колуч	Лист	№вжк	Подп	Дата			
Разраб						Баня из оцилиндрованного бревна		
Проверил								
						Э		
						08		
						00		
						#Организация		
						Разрез 1-1		
Утв	-							

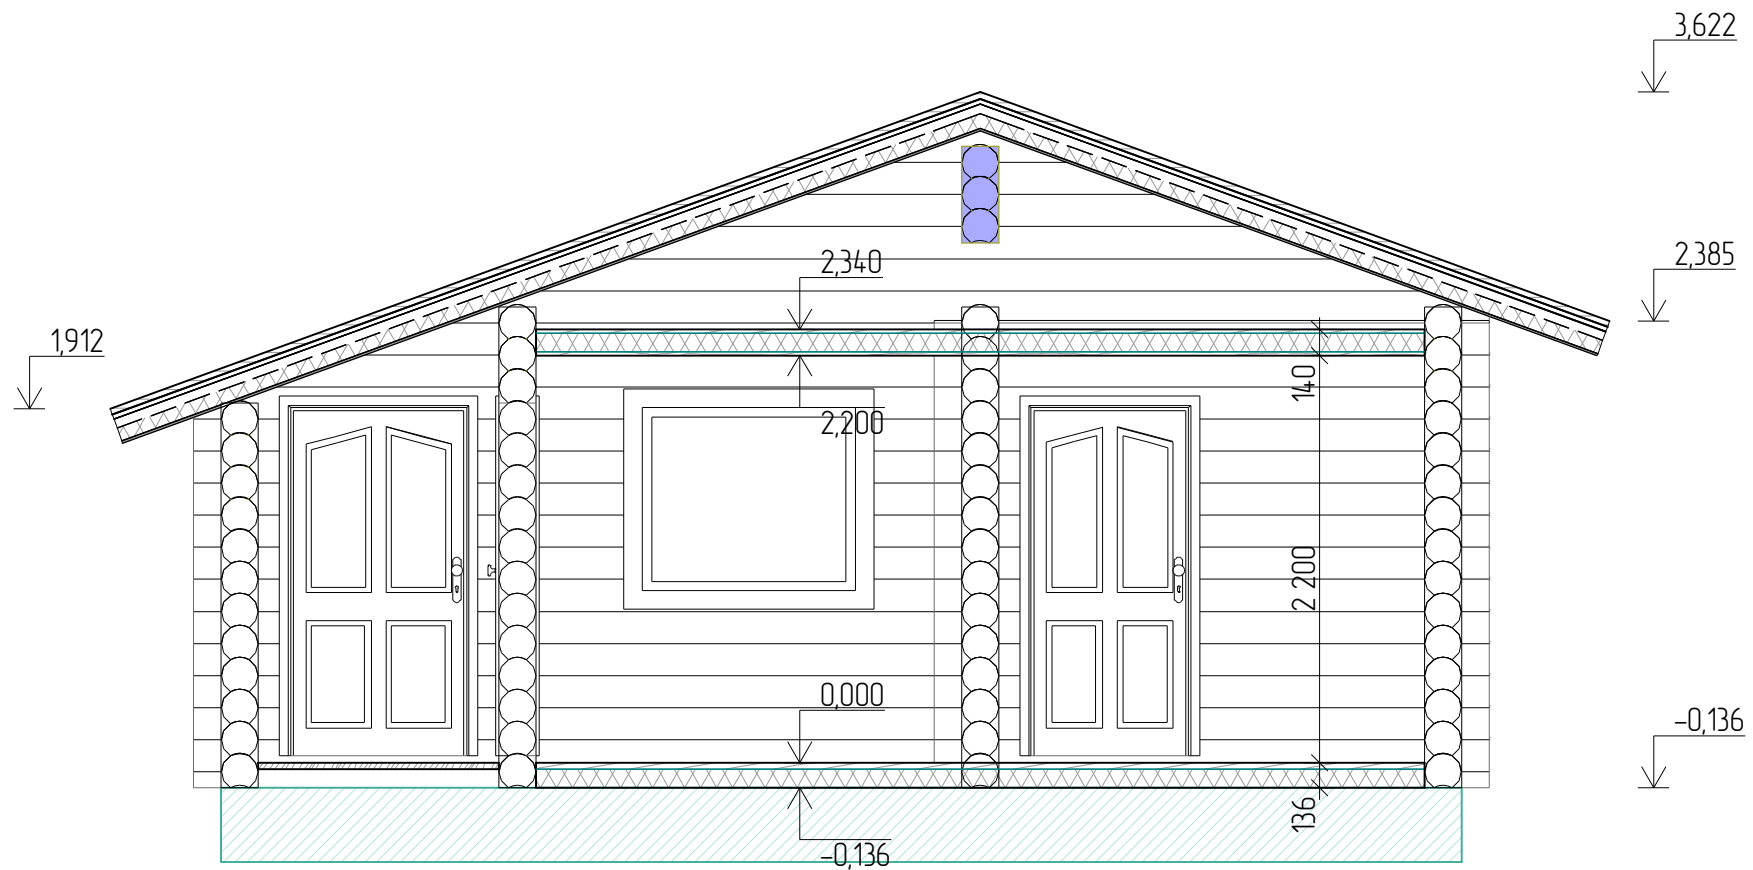


1. За отм. 0,000 принята отметка чистового пола
2. На фасадах и разрезах указаны размеры оконных и дверных проемов, а не заполнения.

Высотные отметки даны без учета усадки.


						ОЦБ 200 мм/- Эскиз			
						-			
Изм	Колуч	Лист	№вжк	Подп	Дата	Баня из оцилиндрованного бревна	Стадия	Лист	Листов
Разраб							Э	09	00
Проверил						Разрез 2-2	#Организация		
Утв	-								

ПЛАН КРОВЛИ

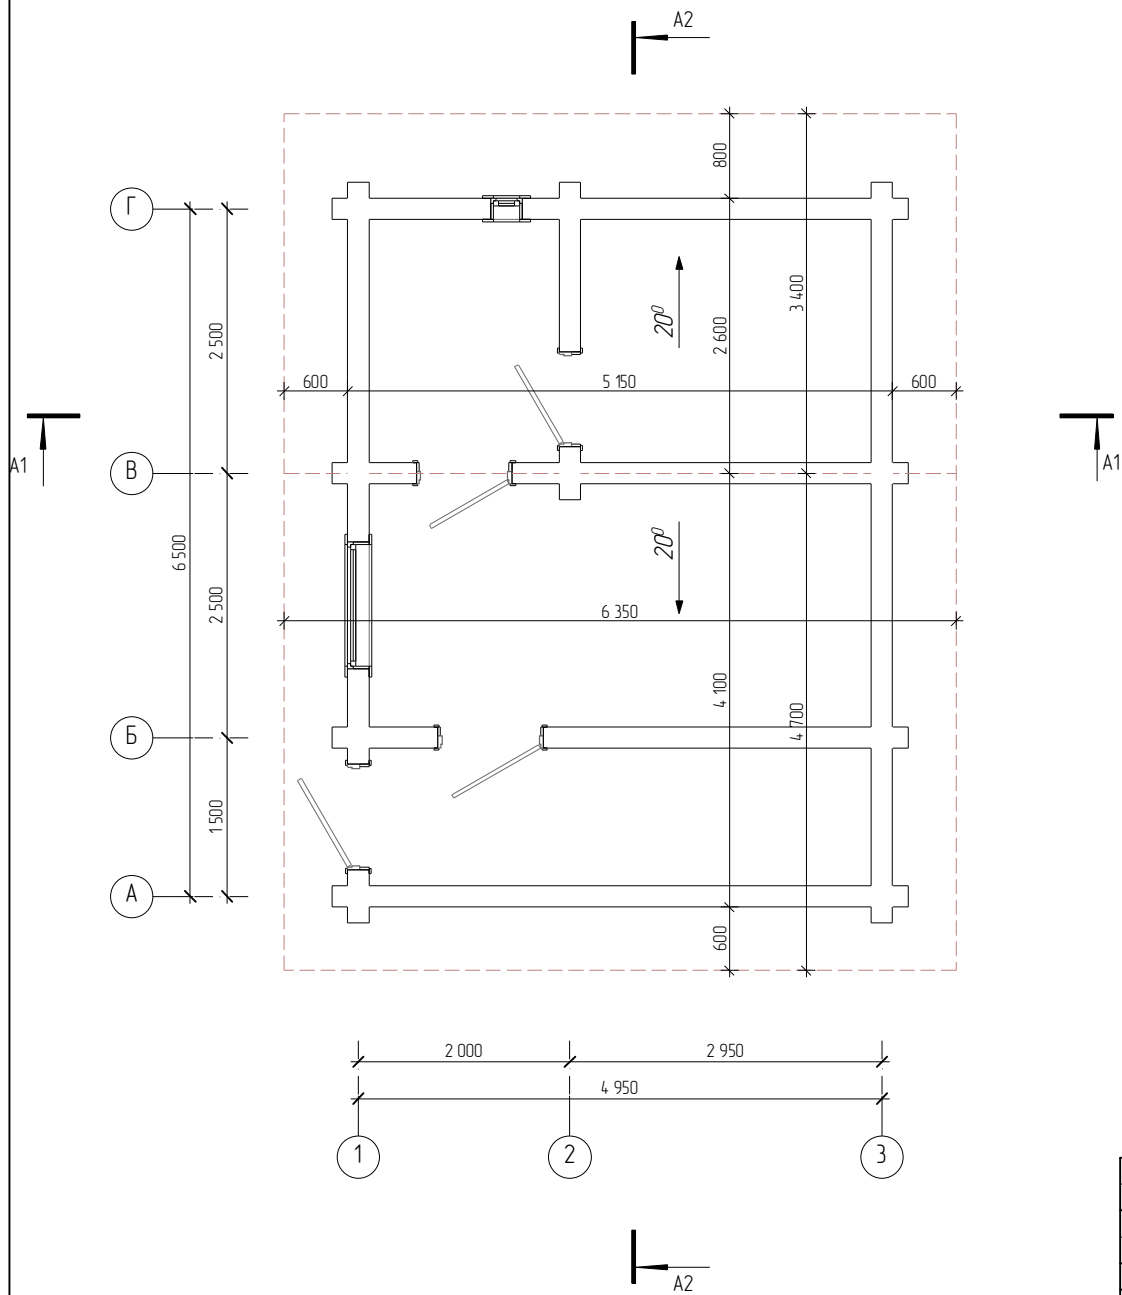

1. Размеры скатов и коньков предварительные. Точные размеры после разработки проекта.

ОЦБ 200 мм/- Эскиз					
Изм	Колуч	Лист	№вжк	Подп	Дата
Разраб					
Проверил					
Утв	-				
				Стадия	Лист
				Э	10
				Листов	00
				#Организация	
				Кровля	

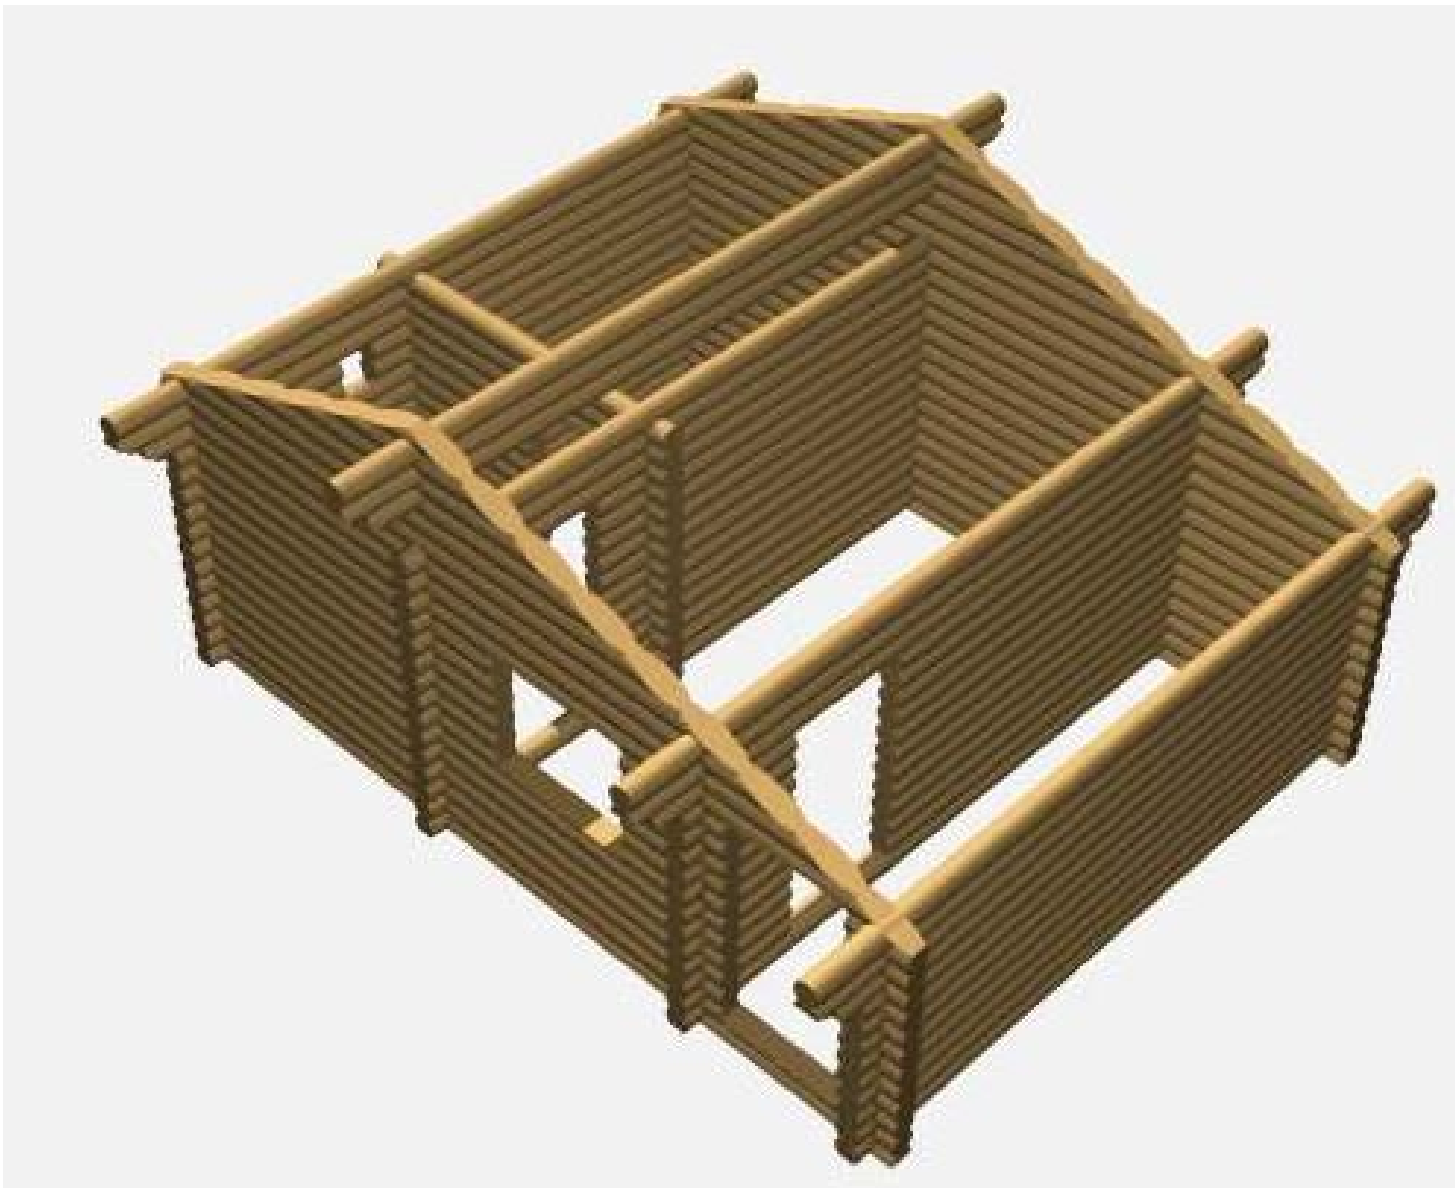

Согласовано

Вам инв №

Подп и дата

Инв № подл

ОЦБ 200 мм 18,02 м³

						ОЦБ 200 мм/- - Эскиз			
						-			
Изм	Колуч	Лист	Лист	Подп	Дата	Баня из оцилиндрованного бревна	Стадия	Лист	Листов
Разраб	р						Э	11	00
Проверил						Сруб	#Организация		
Утв									



Согласовано

Инд. № подл. Подп. и дата. Ваш инв. №

						ОЦБ 200 мм/- - Эскиз			
						-			
Изм.	Копуч.	Лист	Лист	Подп.	Дата	Баня из оцилиндрованного бревна	Стадия	Лист	Листов
Разраб.	р						Э	12	00
Проверил									
Утв.						вид	#Организация		

