

*ООО Капитал Трейд*

*Дом 9х9 из оцилиндрованного бревна*


*ОЦБ220*

*Альбом архитектурных решений*

*Эскизный проект*

*3 сентября 2014 г.*


# Маркировочный план 1 этажа

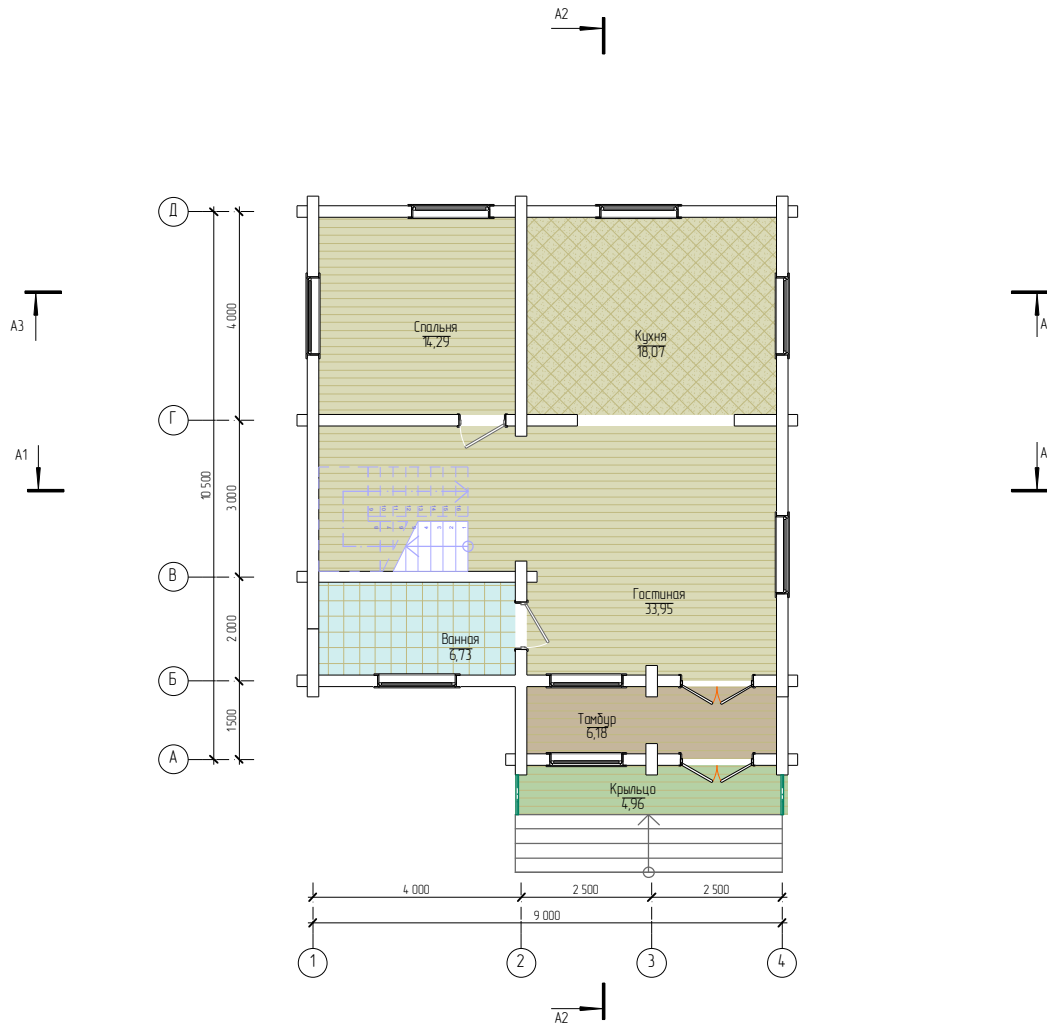

Площадь 1		
ID	Измеряемая площадь	Номер помещения
ЗОН-016	14,29	Спальня
ЗОН-017	18,07	Кухня
ЗОН-018	6,18	Тамбур
ЗОН-018	6,73	Ванная
ЗОН-019	4,96	Крыльцо
ЗОН-019	33,95	Гостиная
	84,18 м2	

						ОЦБ220/- Эскиз			
						-			
Изм.	Колун.	Лист	№Вок.	Подп.	Дата				
Разработ	-					Дом 9х9 из оцилиндрованного бревна	Стадия	Лист	Листов
Проверил							Э	01	00
						Маркировочный план 1 этажа		ООО Капитал Трейд	
Утв.	-								


# Маркировочный план 2 этажа

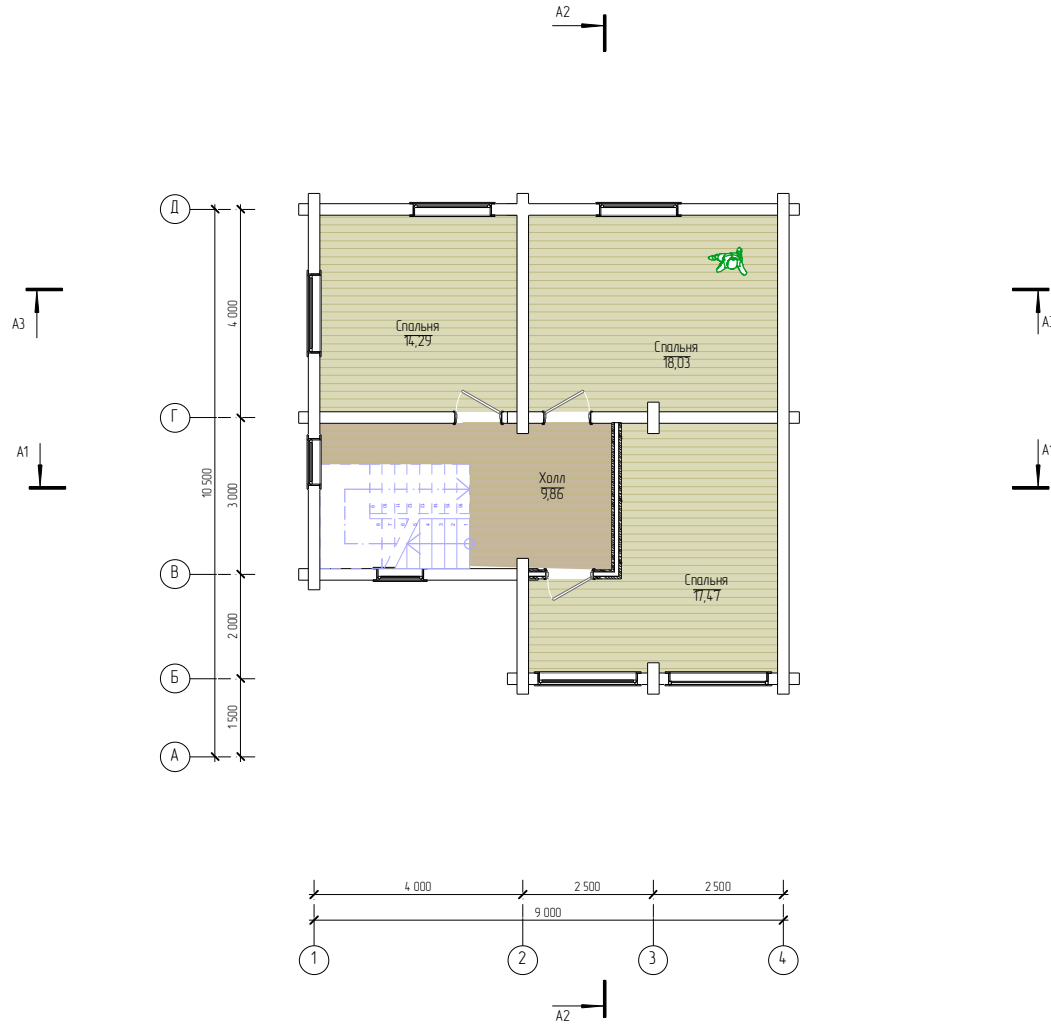

Площадь 2		
ID	Измеряемая площадь	Номер помещения
ЗОН-022	14,29	Спальня
ЗОН-024	17,47	Спальня
ЗОН-024	18,03	Спальня
ЗОН-025	9,86	Холл
	59,65 м2	


						ОЦБ220/- Эскиз			
						-			
Изм.	Колун.	Лист	№Вок.	Подп.	Дата				
Разработ	-					Дом 9x9 из оцилиндрованного бревна	Стадия	Лист	Листов
Проверил							Э	02	00
						Маркировочный план 2 этажа	ООО Капитал Трейд		
Утв.	-								

# План первого этажа

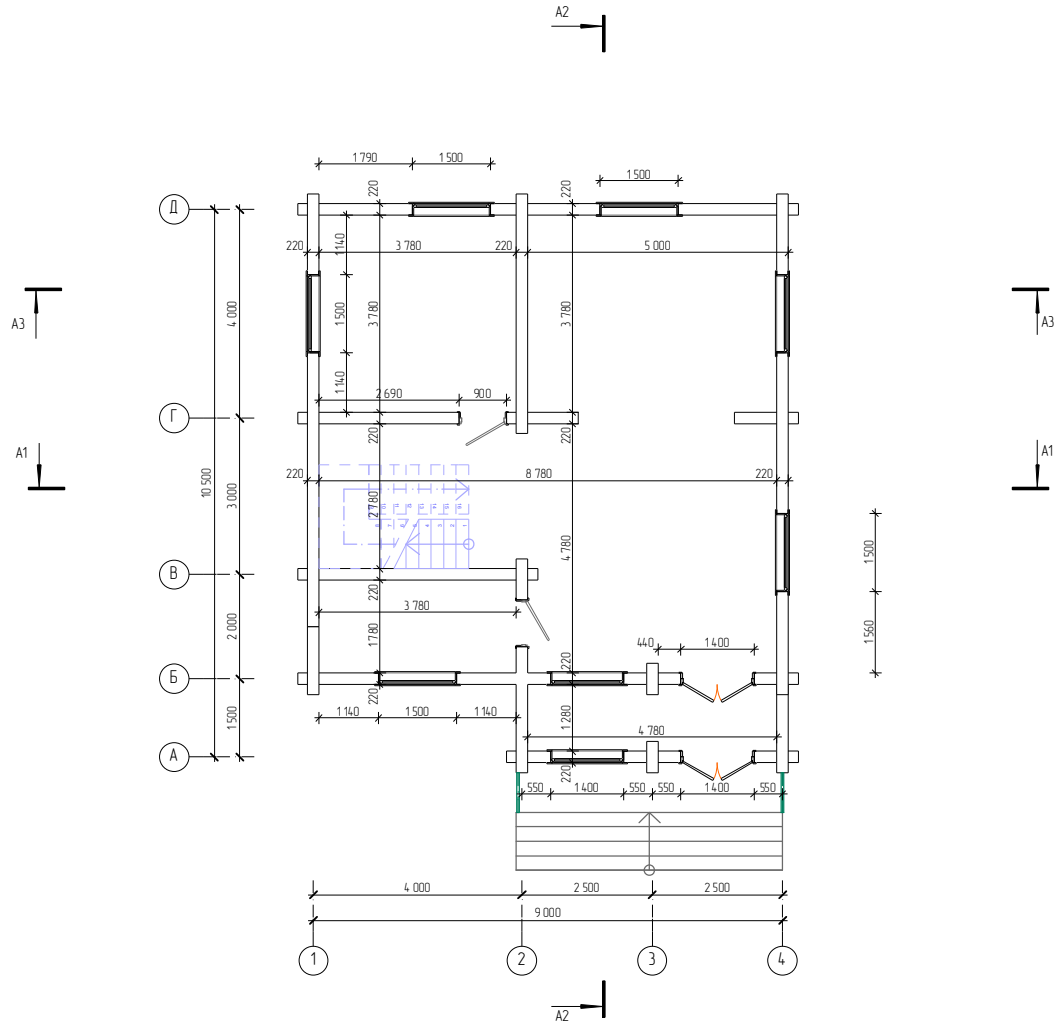

						ОЦБ220/- Эскиз				
						-				
Изм.	Кол-во	Лист	№Вок	Подп.	Дата					
Разработ	-					Дом 9х9 из оцилиндрованного бревна	Стадия	Лист	Листов	
Проверил							Э	03	00	
						План первого этажа		ООО Капитал Трейд		
Утв.	-									

# План второго этажа

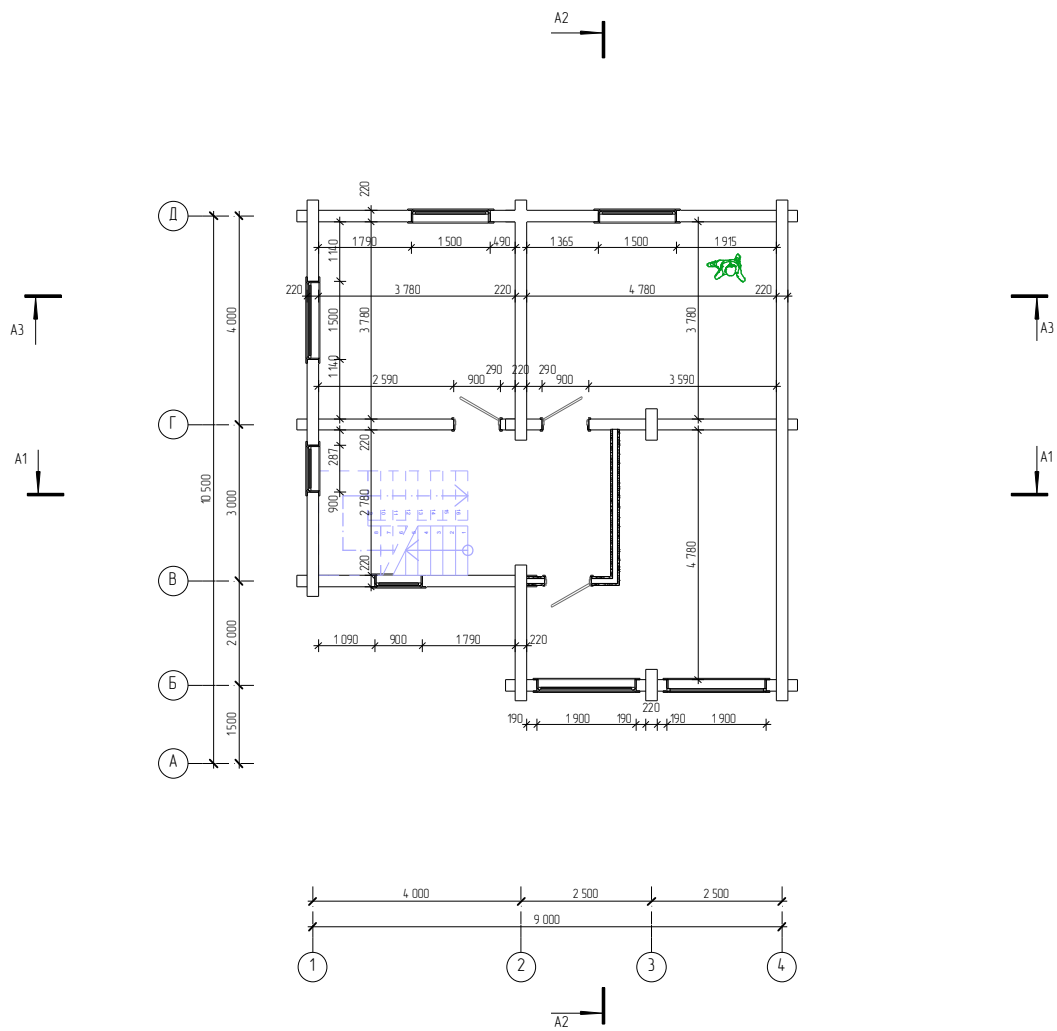

						ОЦБ220/- Эскиз			
						-			
Изм.	Колуч.	Лист	№Вок.	Подп.	Дата				
Разработ	-					Дом 9х9 из оцилиндрованного бревна	Стдия	Лист	Листов
Проверил							Э	04	00
						План второго этажа		ООО Капитал Трейд	
Утв.	-								



						0ЦБ220/- Эскиз			
						-			
<i>Изм.</i>	<i>Кол-ч.</i>	<i>Лист</i>	<i>№Вок.</i>	<i>Подп.</i>	<i>Дата</i>	<i>Дом 9х9 из оцилиндрованного бревна</i>	<i>Стадия</i>	<i>Лист</i>	<i>Листов</i>
<i>Разработ</i>		-					Э	05	00
<i>Проверил</i>									
<i>Утв.</i>		-				<i>Вид</i>	<i>ООО Капитал Трейд</i>		



						<i>0ЦБ220/- Эскиз</i>			
						-			
<i>Изм.</i>	<i>Кол-н</i>	<i>Лист</i>	<i>№Вок</i>	<i>Подп.</i>	<i>Дата</i>				
<i>Разработ</i>	-					<i>Дом 9х9 из оцилиндрованного бревна</i>	<i>Стадия</i>	<i>Лист</i>	<i>Листов</i>
<i>Проверил</i>							Э	06	00
<i>Утв.</i>	-					<i>Вид</i>	<i>ООО Капитал Трейд</i>		




						<i>ОЦБ220/- Эскиз</i>			
						-			
<i>Изм.</i>	<i>Кол-ч.</i>	<i>Лист</i>	<i>№Вок.</i>	<i>Подп.</i>	<i>Дата</i>	<i>Дом 9x9 из оцилиндрованного бревна</i>	<i>Стадия</i>	<i>Лист</i>	<i>Листов</i>
<i>Разработ</i>	-						Э	07	00
<i>Проверил</i>									
						<i>Вид</i>	<i>ООО Капитал Трейд</i>		
<i>Утв.</i>	-								





						ОЦБ220/- Эскиз			
						-			
<i>Изм.</i>	<i>Кол-ч.</i>	<i>Лист</i>	<i>№Вок.</i>	<i>Подп.</i>	<i>Дата</i>	<i>Дом 9х9 из оцилиндрованного бревна</i>	<i>Стадия</i>	<i>Лист</i>	<i>Листов</i>
<i>Разработ</i>		-					Э	08	00
<i>Проверил</i>									
<i>Утв.</i>		-				<i>Вид</i>	<i>ООО Капитал Трейд</i>		

# Фасад

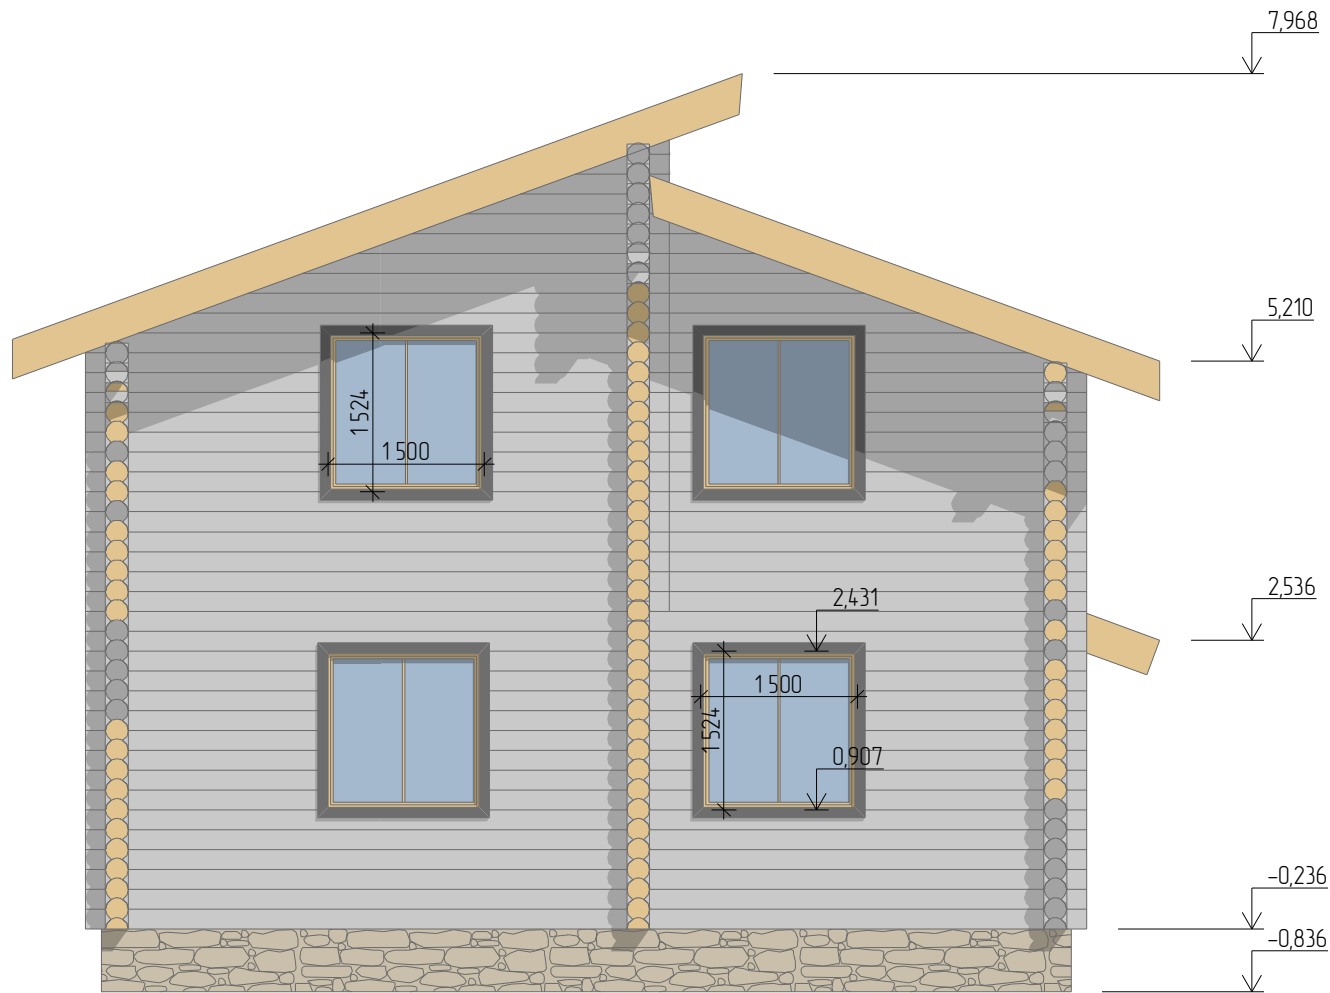

2. На фасадах и разрезах указаны размеры оконных и дверных проемов, а не заполнений.

3. Высотные отметки даны без учета усадки.


						ОЦБ220/- Эскиз			
						-			
Изм.	Колуч.	Лист	№Вок.	Плщп.	Дата	Дом 9х9 из оцилиндрованного бревна	Стадия	Лист	Листов
Разработ	-						Э	09	00
Проверил						Фасад	ООО Капитал Трейд		
Утв.	-								

# Фасад




						ОЦБ220/- Эскиз			
						-			
Изм.	Колун.	Лист	№Вок.	Подп.	Дата	Дом 9x9 из оцилиндрованного бревна	Стадия	Лист	Листов
Разработ	-						Э	10	00
Проверил						Фасад	ООО Капитал Трейд		
Утв.	-								

# Фасад

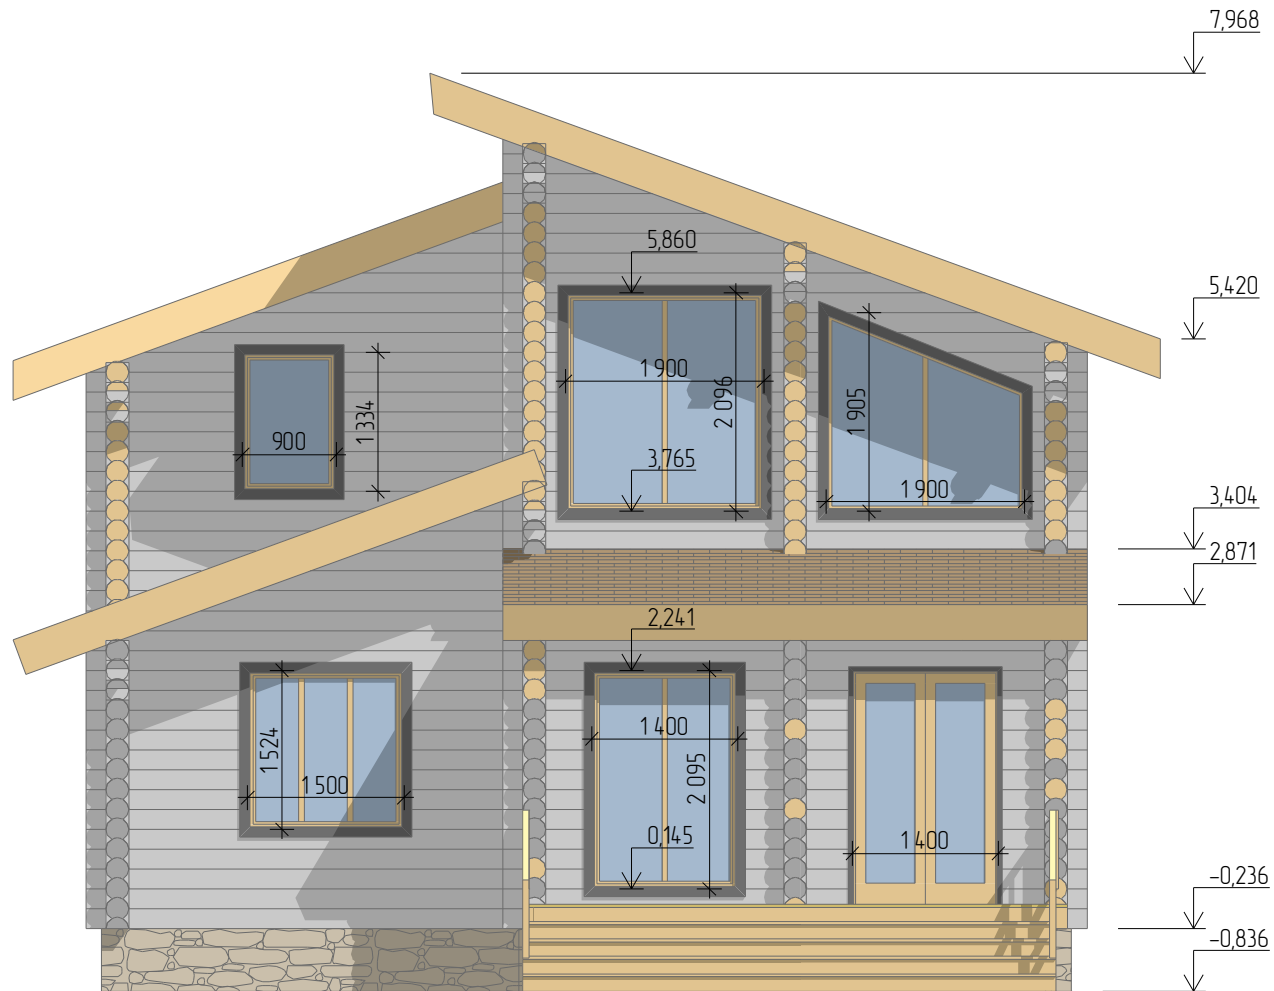


						ОЦБ220/- Эскиз			
						-			
Изм.	Колун.	Лист	№Вок.	Плди.	Дата				
Разраб	-					Дом 9х9 из оцилиндрованного бревна	Стадия	Лист	Листов
Проверил							Э	11	00
						Фасад		ООО Капитал Трейд	
Утв	-								

# Фасад

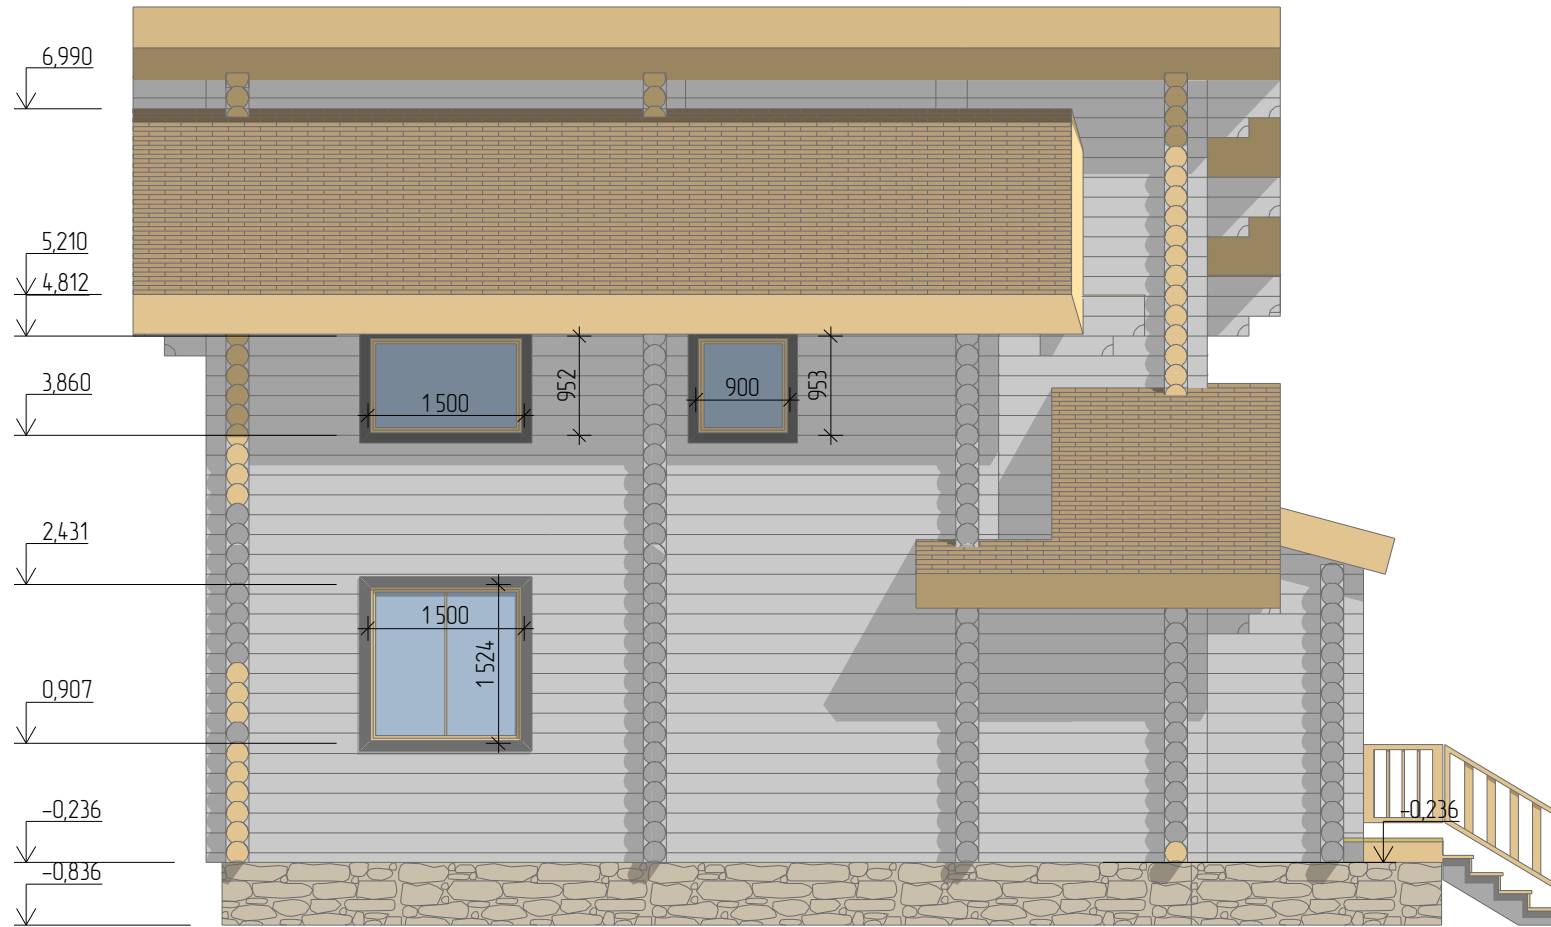

						ОЦБ220/- Эскиз			
						-			
Изм.	Колун.	Лист	№Вок.	Підп.	Дата	Дом 9х9 из оцилиндрованного бревна	Стадия	Лист	Листов
Разработ	-						Э	12	00
Проверил						Фасад	ООО Капитал Трейд		
Утв.	-								

# Разрез 1-1

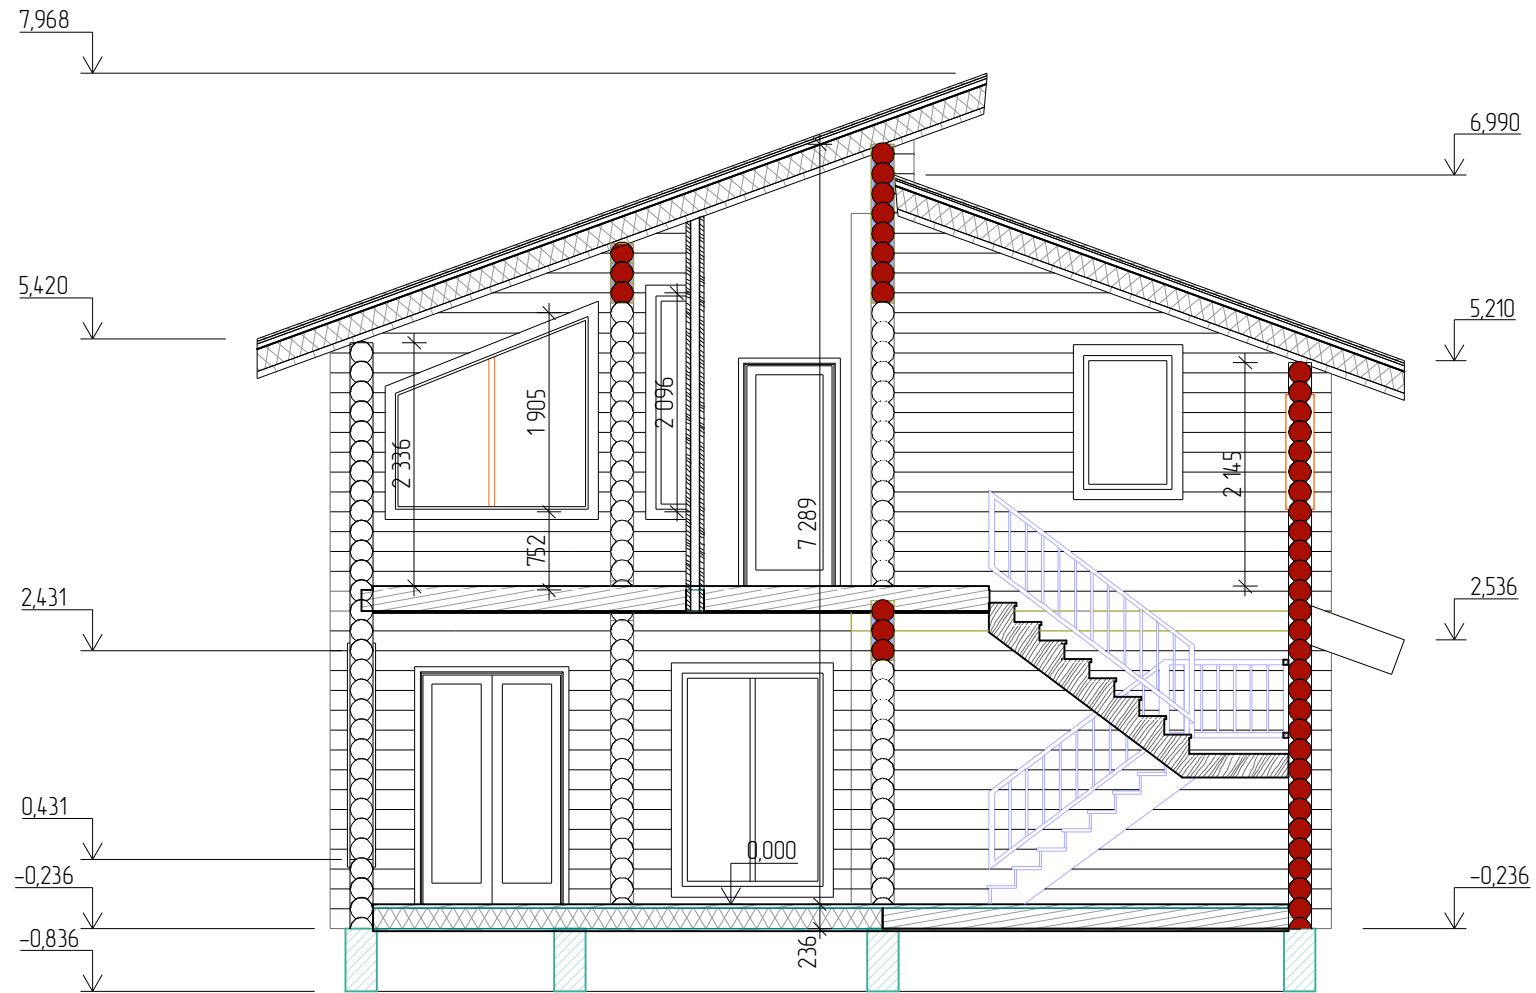

2. На фасадах и разрезах указаны размеры оконных и дверных проемов, а не заполнения.

Высотные отметки даны без учета усадки.



						ОЦБ220/- Эскиз			
						-			
Изм.	Колун.	Лист	№Вок.	Подп.	Дата	Дом 9x9 из оцилиндрованного бревна	Стадия	Лист	Листов
Разработ	-						Э	13	00
Проверил						Разрез 1-1	ООО Капитал Трейд		
Утв.	-								

Разрез 2-2



						ОЦБ220/- Эскиз			
						-			
Изм.	Колуч.	Лист	№Вок.	Подп.	Дата	Дом 9х9 из оцилиндрованного бревна	Стадия	Лист	Листов
Разработ	-						Э	14	00
Проверил						Разрез 2-2	ООО Капитал Трейд		
Утв.	-								

Разрез 3-3

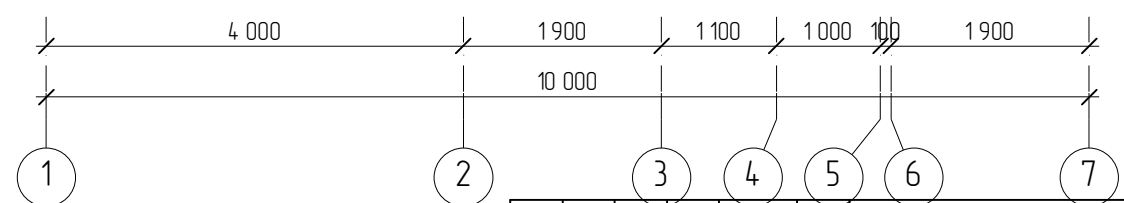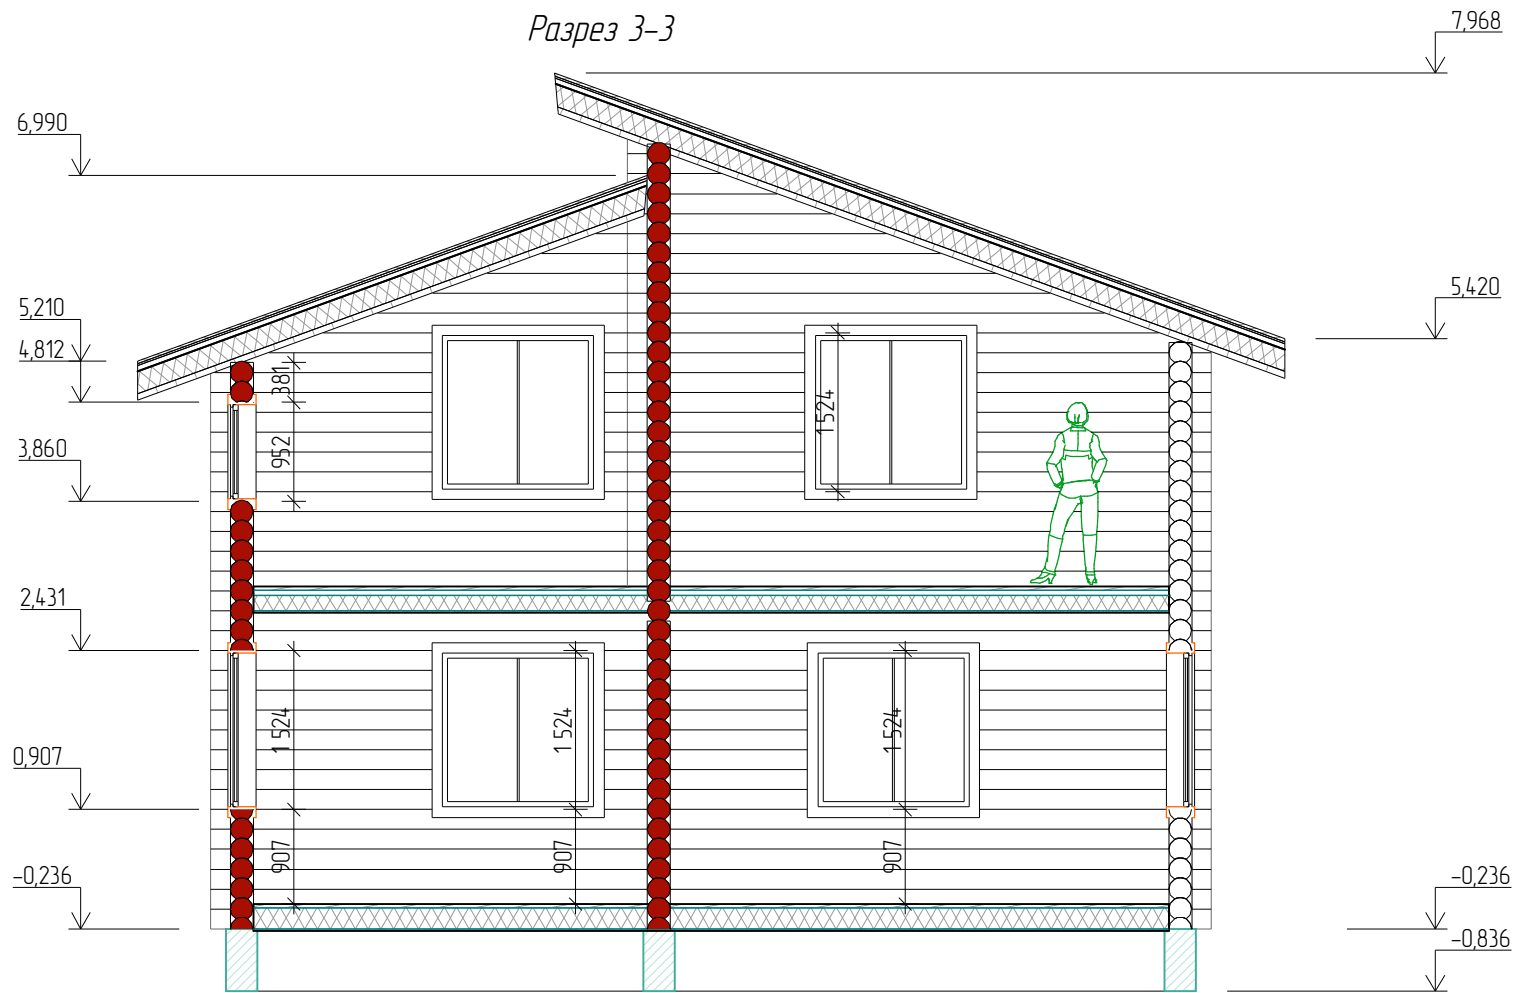

						ОЦБ220/- Эскиз			
						-			
Изм.	Колн.	Лист	№Вок.	Подп.	Дата	Дом 9х9 из оцилиндрованного бревна	Стадия	Лист	Листов
Разработ	-						Э	15	00
Проверил						Разрез 3-3	ООО Капитал Трейд		
Утв.	-								



