

*Баня из оцилиндрованного бревна
ОЦБ 200 мм*



*–
стены 17,66 м³*

Эскизный проект

Альбом архитектурных решений

16 декабря 2013 г.

ПЛАН ПЕРВОГО ЭТАЖА

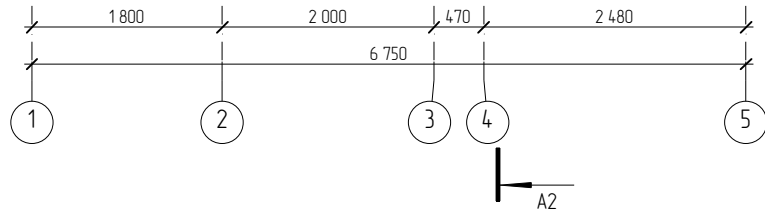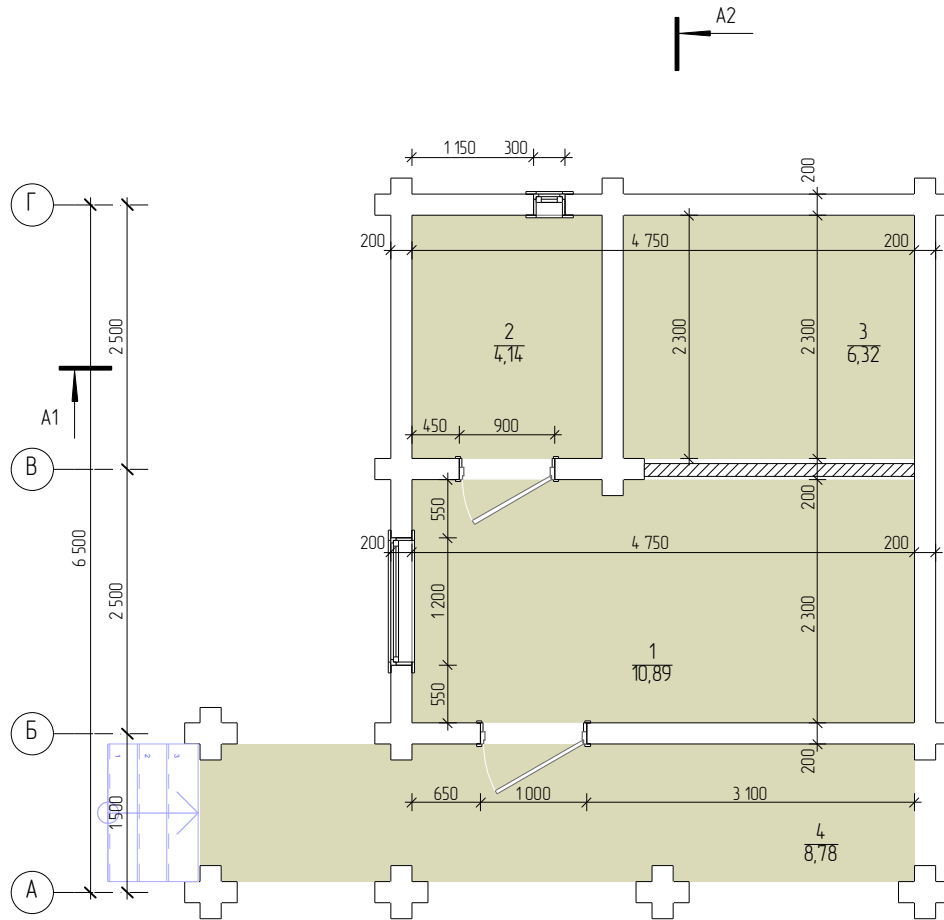

Площадь 1		
Номер помещения	Название зоны	Измеряемая площадь
1	Комната отдыха	10,90
2	Моечная	4,14
3	Парная	6,33
4	Терраса	8,78
		28,00 м2

						ОЦБ 200 мм/- Эскиз			
						-			
Изм	Копирч	Лист	№вж	Подп	Дата				
Разраб						Баня из оцилиндрованного бревна	Стадия	Лист	Листов
Проверил							Э	01	00
						План 1 этажа	#Организация		
Утв									




						ОЦБ 200 мм/- Эскиз			
						-			
Изм	Копч	Лист	№вж	Подп	Дата	Баня из оцилиндрованного бревна	Стадия	Лист	Листов
Разраб							Э	02	00
Проверил						Вид	#Организация		
Утв	-								



						ОЦБ 200 мм/- Эскиз			
						-			
Изм	Копчн	Лист	№вжк	Подп	Дата	Баня из оцилиндрованного бревна	Стадия	Лист	Листов
Разраб							Э	03	00
Проверил						Вид	#Организация		
Утв	-								




						ОЦБ 200 мм/- Эскиз			
						-			
<i>Изм</i>	<i>Копуч</i>	<i>Лист</i>	<i>№вжк</i>	<i>Подп</i>	<i>Дата</i>	Баня из оцилиндрованного бревна	<i>Стадия</i>	<i>Лист</i>	<i>Листов</i>
<i>Разраб</i>							Э	04	00
<i>Проверил</i>						ВИД	#Организация		
<i>Утв</i>									

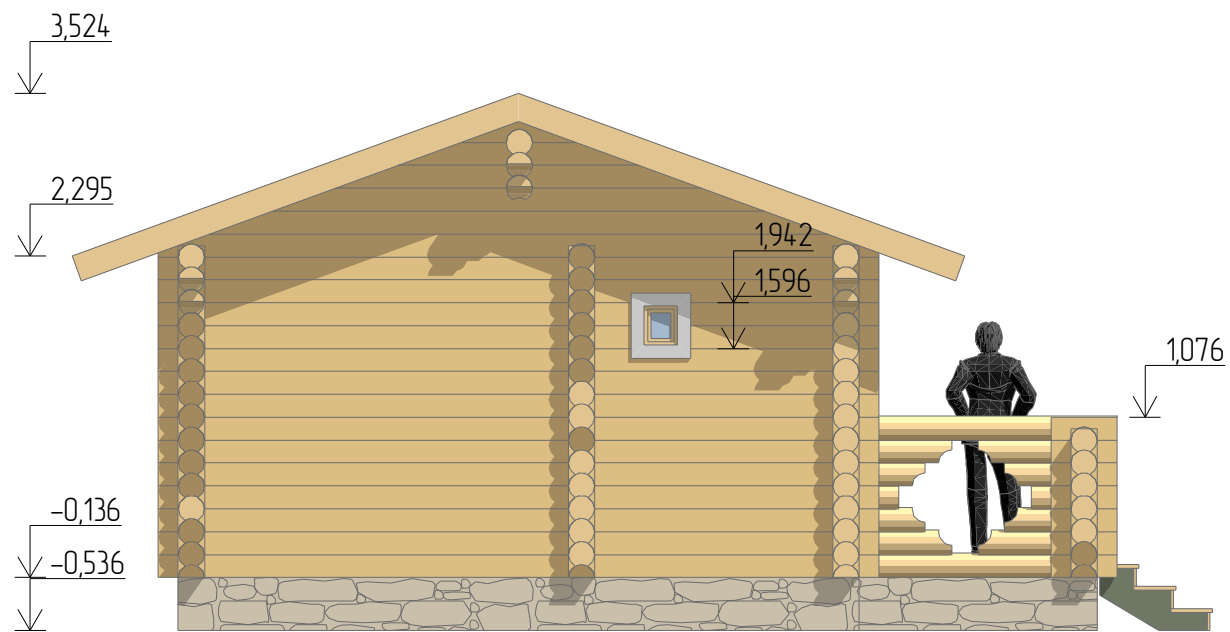


1. За отм. 0,000 принята отметка чистового пола.
2. На фасадах и разрезах указаны размеры оконных и дверных проемов, а не заполнения.
3. Высотные отметки даны без учета усадки.

						ОЦБ 200 мм/- Эскиз			
						-			
Изм	Колуч	Лист	№вж	Подп	Дата	Баня из оцилиндрованного бревна	Стадия	Лист	Листов
Разраб							Э	05	00
Проверил						Фасад	#Организация		
Утв	-								

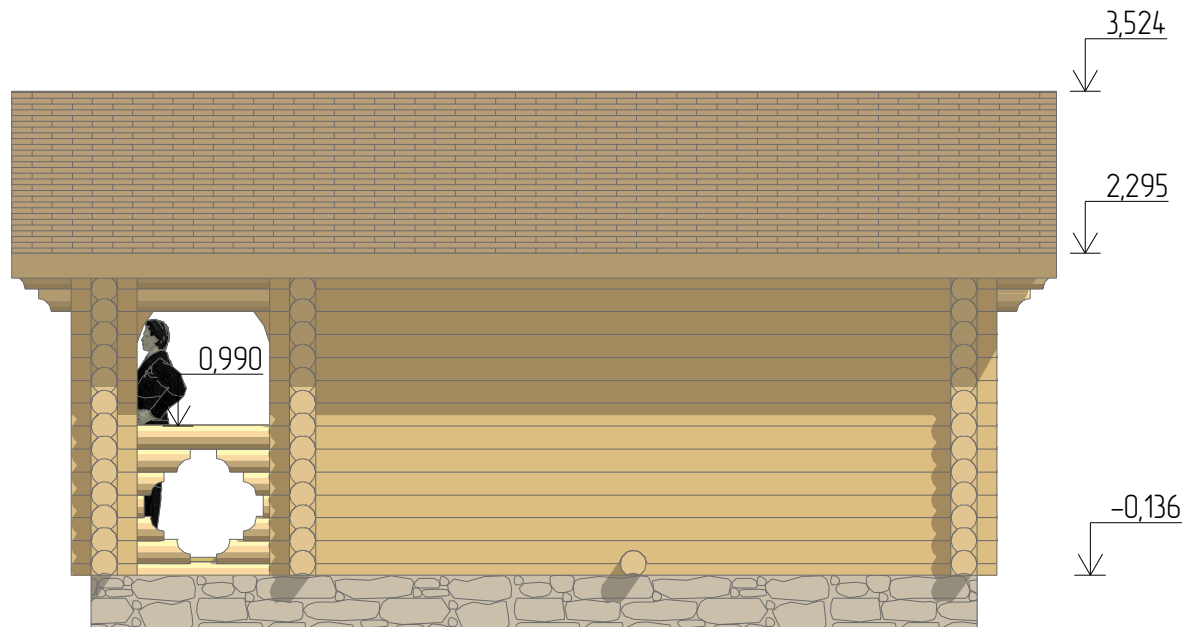


1. За отм. 0,000 принята отметка чистового пола.
2. На фасадах и разрезах указаны размеры оконных и дверных проемов, а не заполнений.
3. Высотные отметки даны без учета усадки.

						ОЦБ 200 мм/- Эскиз			
						-			
Изм	Колуч	Лист	№вж	Подп	Дата	Баня из оцилиндрованного бревна	Стадия	Лист	Листов
Разраб							Э	06	00
Проверил						Фасад	#Организация		
Утв	-								

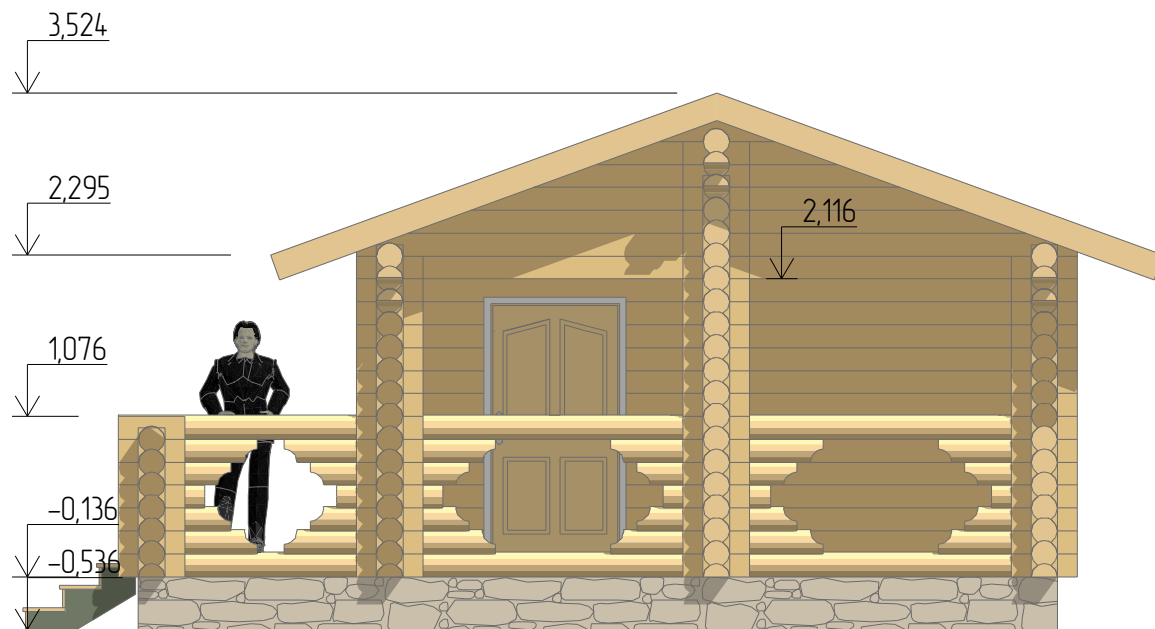


1. За отм. 0,000 принята отметка чистового пола.
2. На фасадах и разрезах указаны размеры оконных и дверных проемов, а не заполнений.
3. Высотные отметки даны без учета усадки.

						ОЦБ 200 мм/- Эскиз			
						-			
Изм	Колуч	Лист	№вж	Подп	Дата	Баня из оцилиндрованного бревна	Стадия	Лист	Листов
Разраб							Э	07	00
Проверил						Фасад	#Организация		
Утв	-								

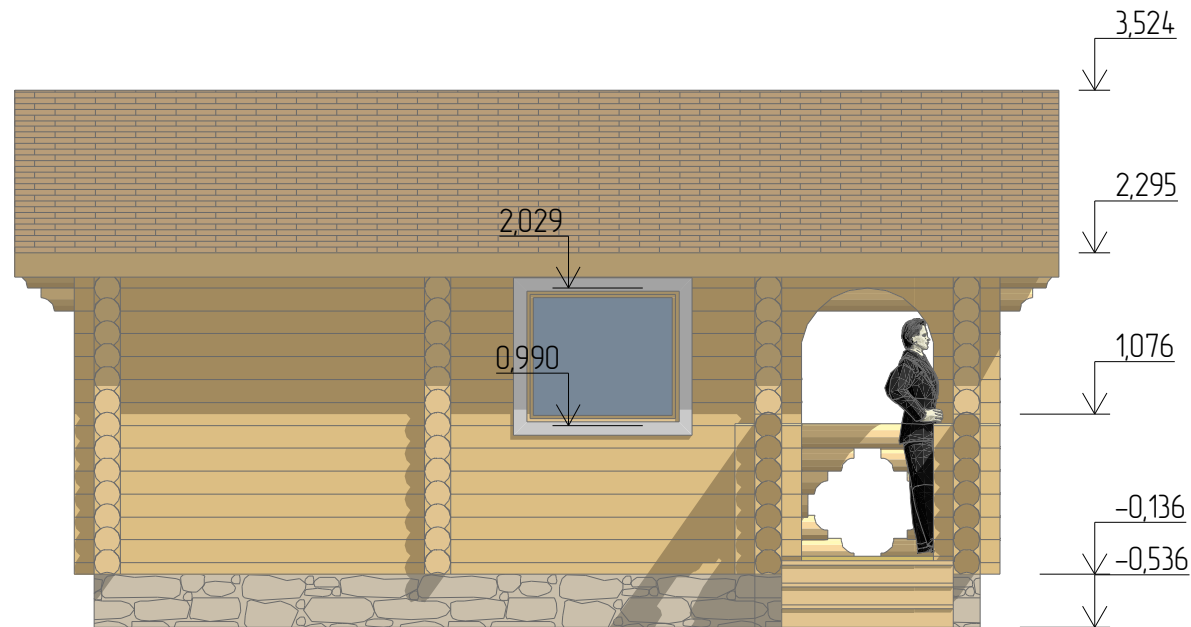

1. За отм. 0,000 принята отметка чистового пола.
2. На фасадах и разрезах указаны размеры оконных и дверных проемов, а не заполнений.
3. Высотные отметки даны без учета усадки.


						ОЦБ 200 мм/- Эскиз			
						-			
Изм	Колуч	Лист	№вж	Подп	Дата	Баня из оцилиндрованного бревна	Стадия	Лист	Листов
Разраб							Э	08	00
Проверил						Фасад	#Организация		
Утв	-								

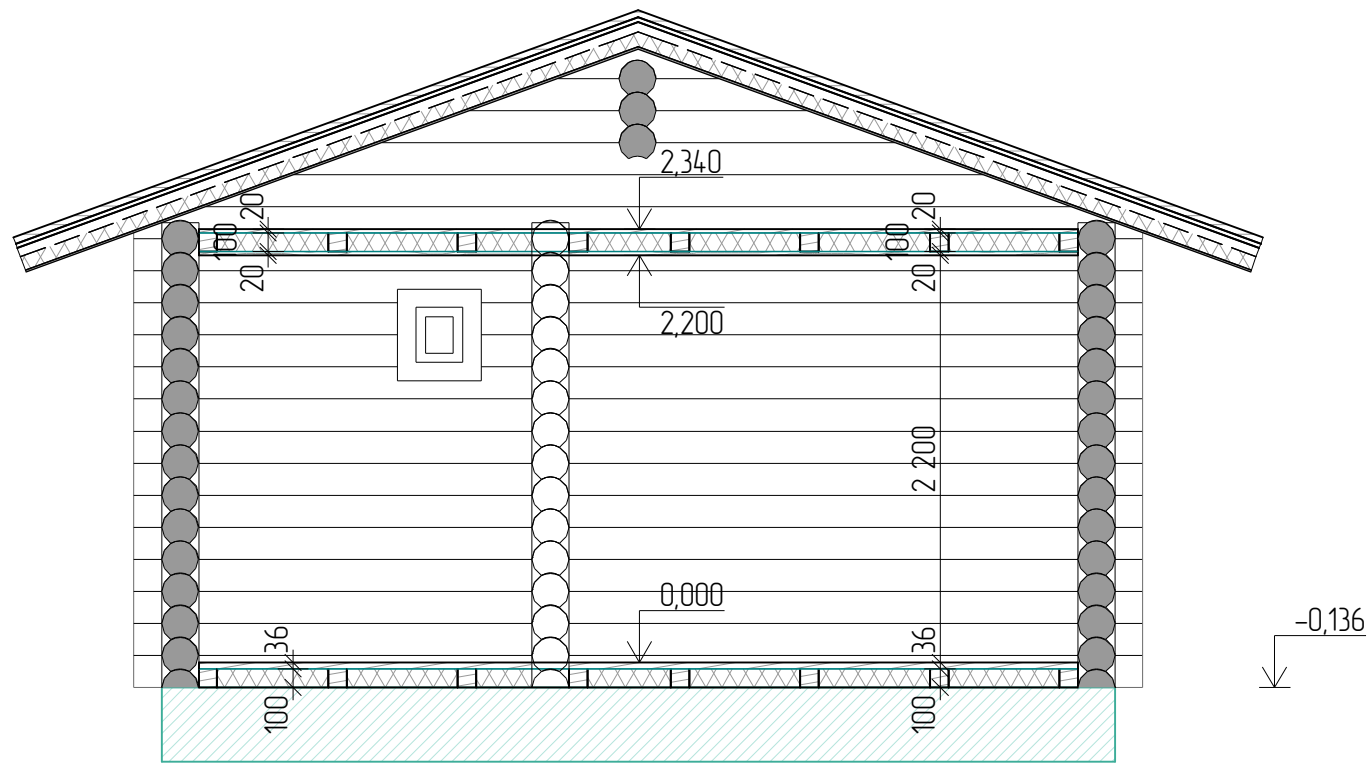

1. За отм. 0,000 принята отметка чистового пола
2. На фасадах и разрезах указаны размеры оконных и дверных проемов, а не заполнения.

Высотные отметки даны без учета усадки.

						ОЦБ 200 мм/- Эскиз			
						-			
Изм	Колуч	Лист	№вж	Подп	Дата	Баня из оцилиндрованного бревна	Стадия	Лист	Листов
Разраб							Э	09	00
Проверил						Разрез 1-1	#Организация		
Утв	-								


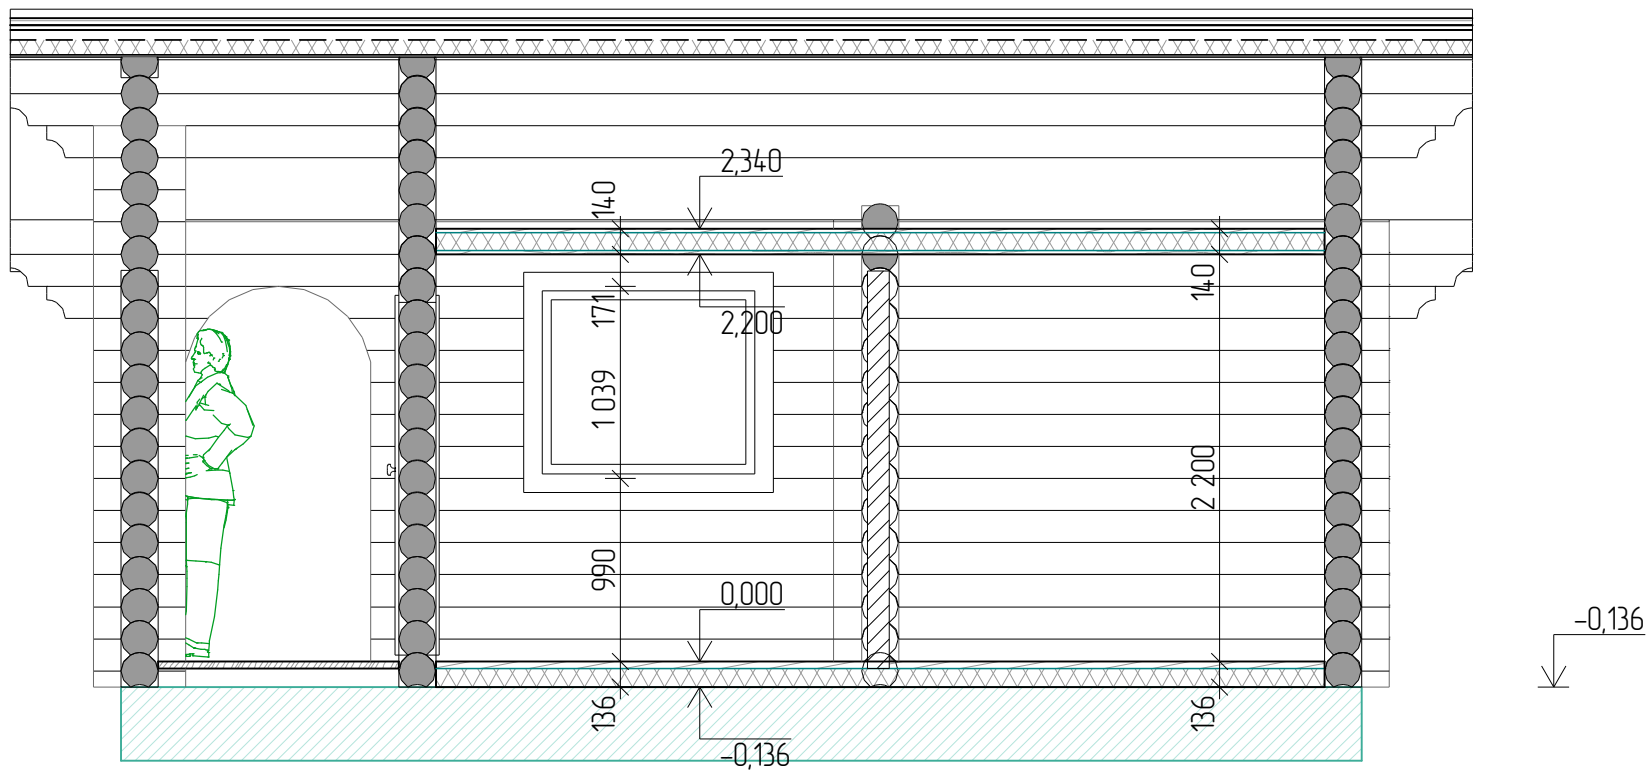


1. За отм. 0,000 принята отметка чистового пола
2. На фасадах и разрезах указаны размеры оконных и дверных проемов, а не заполнения.

Высотные отметки даны без учета усадки.


						ОЦБ 200 мм/- Эскиз			
						-			
Изм	Колуч	Лист	№вж	Подп	Дата	Баня из оцилиндрованного бревна	Стадия	Лист	Листов
Разраб							Э	10	00
Проверил						Разрез 2-2	#Организация		
Утв	-								

ПЛАН КРОВЛИ

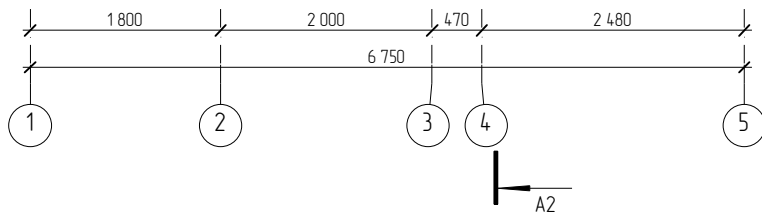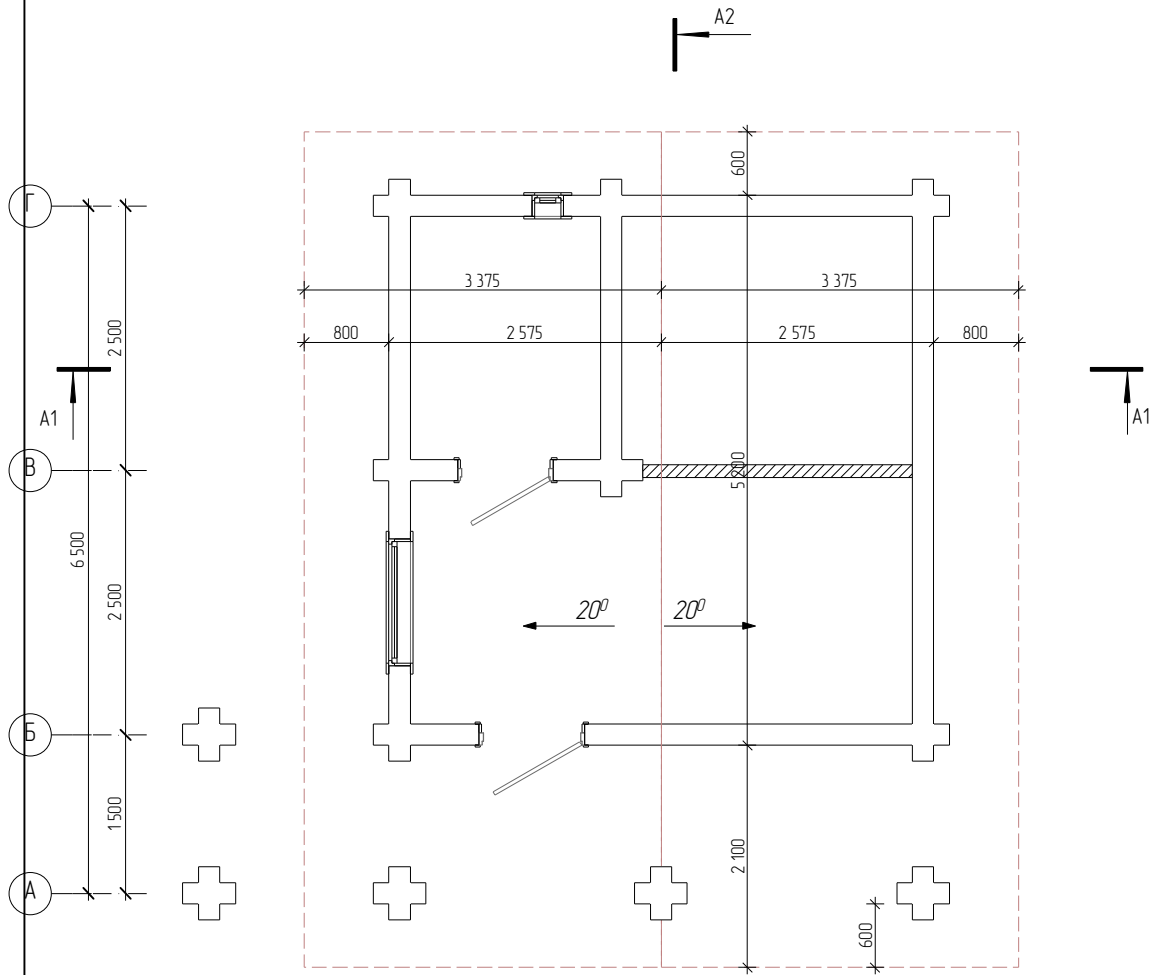

1. Размеры скатов и коньков предварительные. Точные размеры после разработки проекта.

ОЦБ 200 мм/- Эскиз					
Изм	Колуч	Лист	№вжк	Подп	Дата
Разраб					
Проверил					
Утв	-				
				Стация	
				Лист	
				Листов	
Баня из оцилиндрованного бревна				Э	11
Кровля				#Организация	

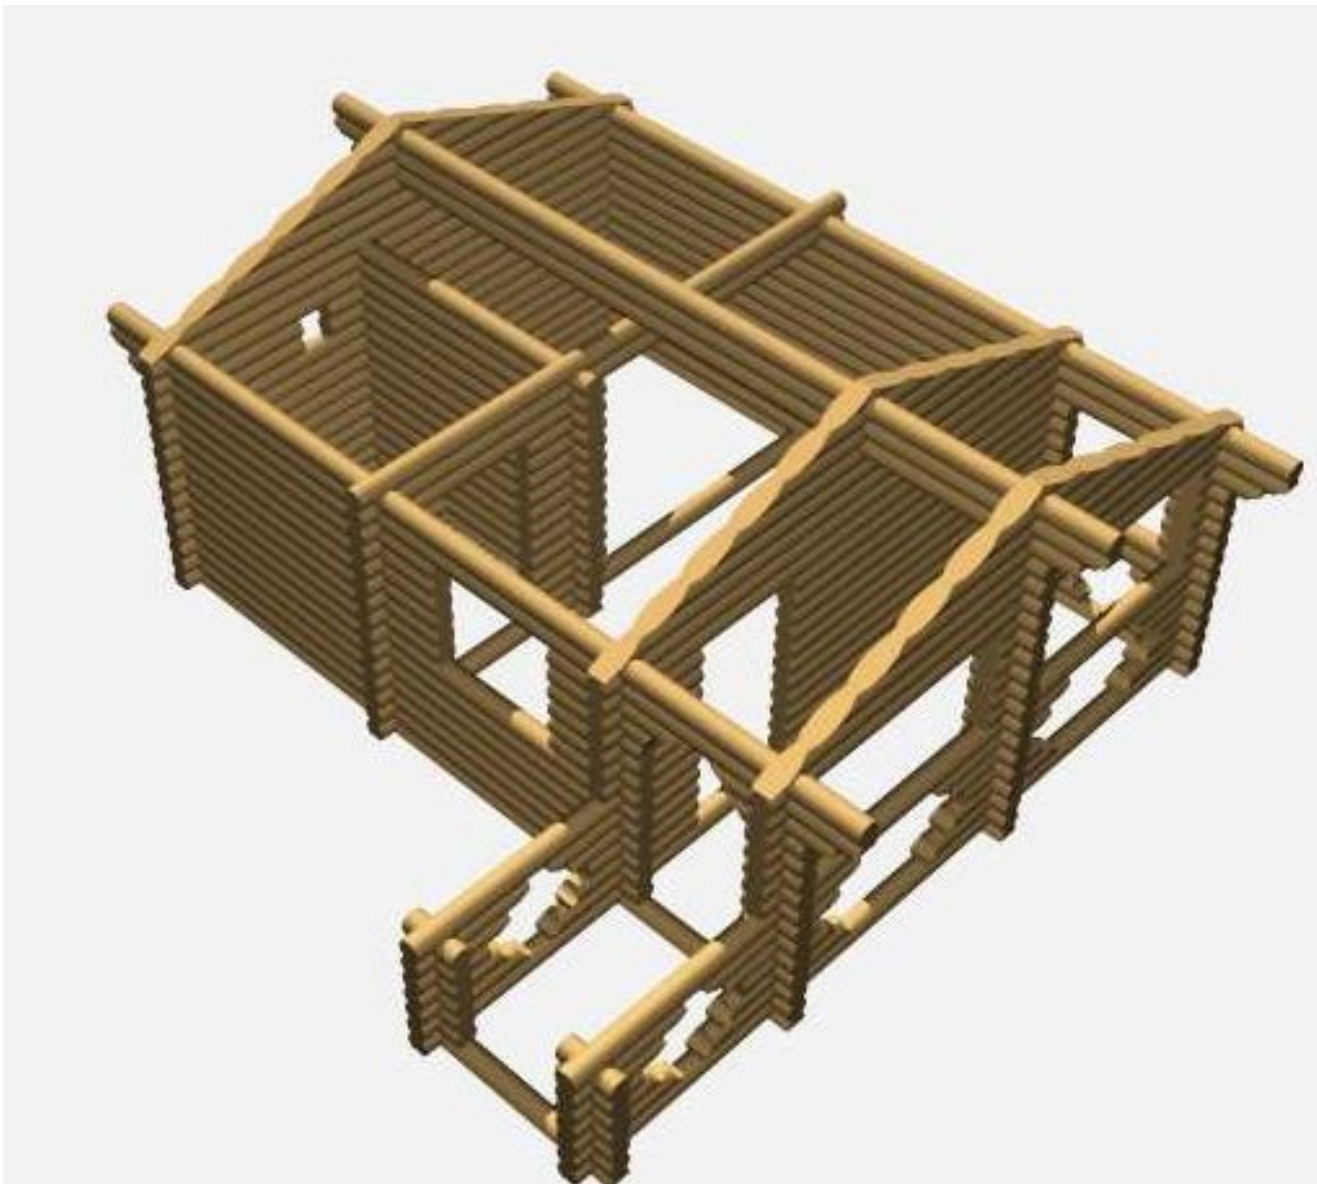


Согласовано

Вам инв. №

Подп. и дата

Инв. № подл.

						ОЦБ 200 мм/- - Эскиз			
						-			
Изм.	Колуч.	Лист	№вж.	Подп.	Дата	Баня из оцилиндрованного бревна	Стадия	Лист	Листов
Разраб.		-					Э	12	00
Проверил						Сруб	#Организация		
Утв.									

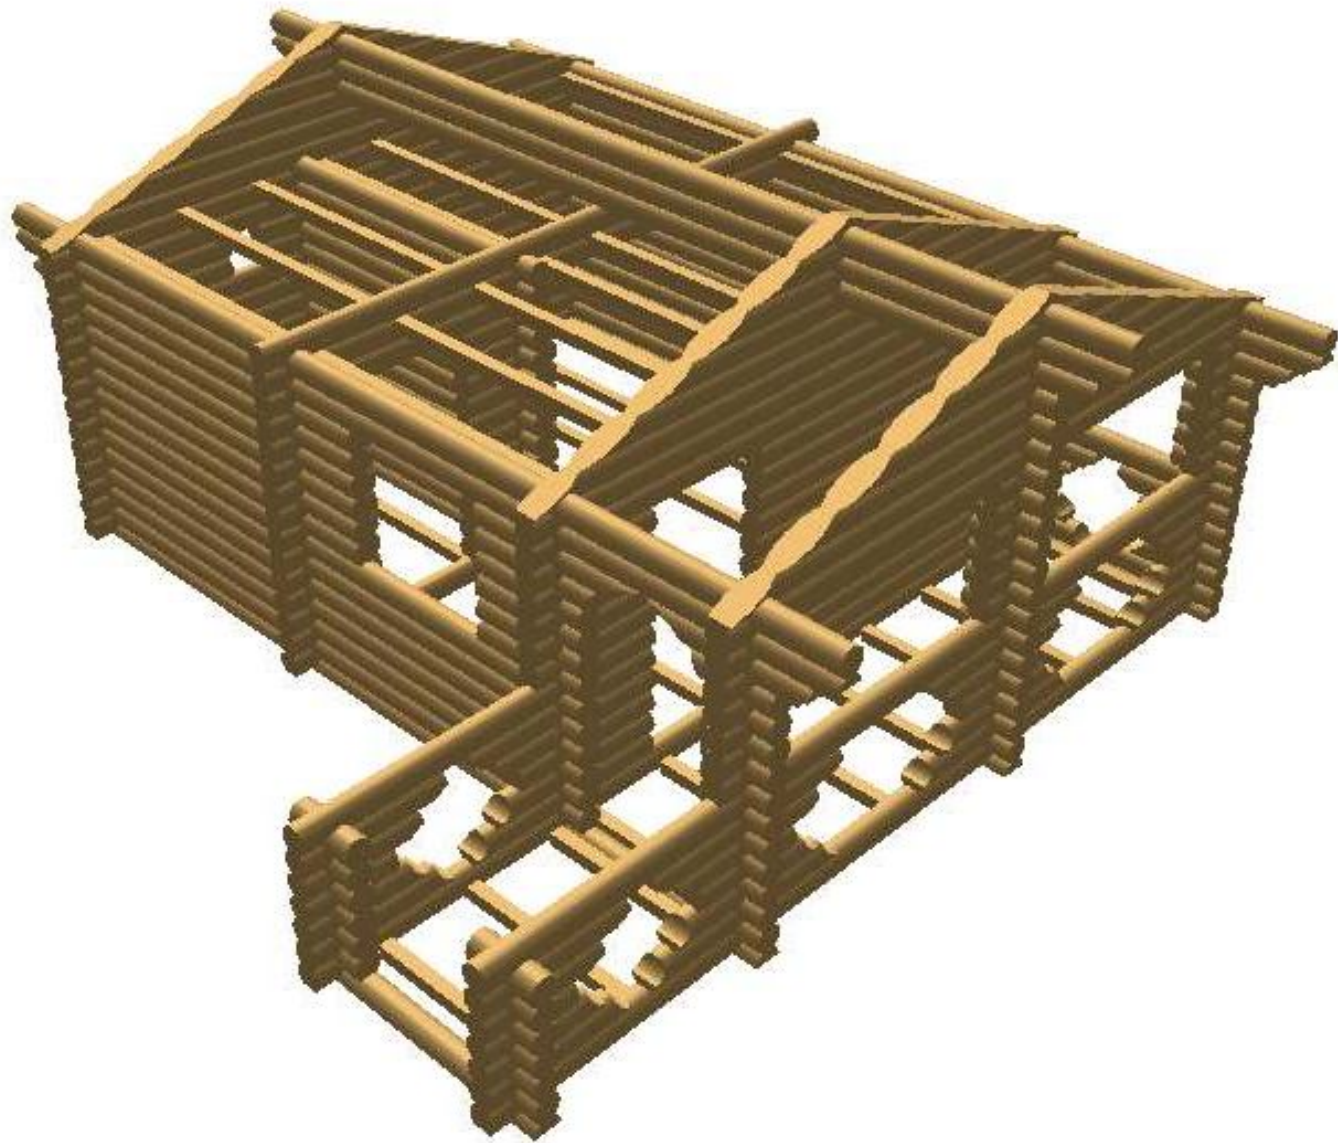

Согласовано

Инд. № подл.
Подп. и дата
Взам инв. №

						ОЦБ 200 мм/- - Эскиз			
						-			
Изм	Копуч	Лист	№вж	Подп	Дата	Баня из оцилиндрованного бревна	Стадия	Лист	Листов
Разраб	-						Э	13	00
Проверил						вид	#Организация		
Утв									

ПРОЕМЫ ОКОН

Поз.	Размеры отверстия в сене	Количество, ..	Размер Ш х В, мм	Площадь ед, м2
ОК-001	1 200x1 039	1	1 200x1 039	1,25
ОК-001	300x346	1	300x346	0,10
		2		1,35 м2

ПРОЕМЫ ДВЕРЕЙ

Поз.	Размеры отверстия в сене	Количество, ..	Размер Ш х В, мм	Площадь ед, м2
1	1 000x1 905	1	1 000x1 905	1,91
2	900x1 905	1	900x1 905	1,71
3	---	1	1 000x2 078	1,97
		3		5,59 м2

						ОЦБ 200 мм/- - Эскиз			
						-			
Изм	Копуч	Лист	№вж	Подл	Дата	Баня из оцилиндрованного бревна	Стадия	Лист	Листов
Разраб		-					Э	14	00
Проверил						Проемы	#Организация		
Утв									

Согласовано

Взам инв №

Подл и дата

Инв № подл