

ООО Капитал Трейд

Дом из оцилиндрованного бревна

ОЦБ 180

—


стены м³

Альбом архитектурных решений

Эскизный проект


7 апреля 2014 г.

Маркировочный план 1 этажа

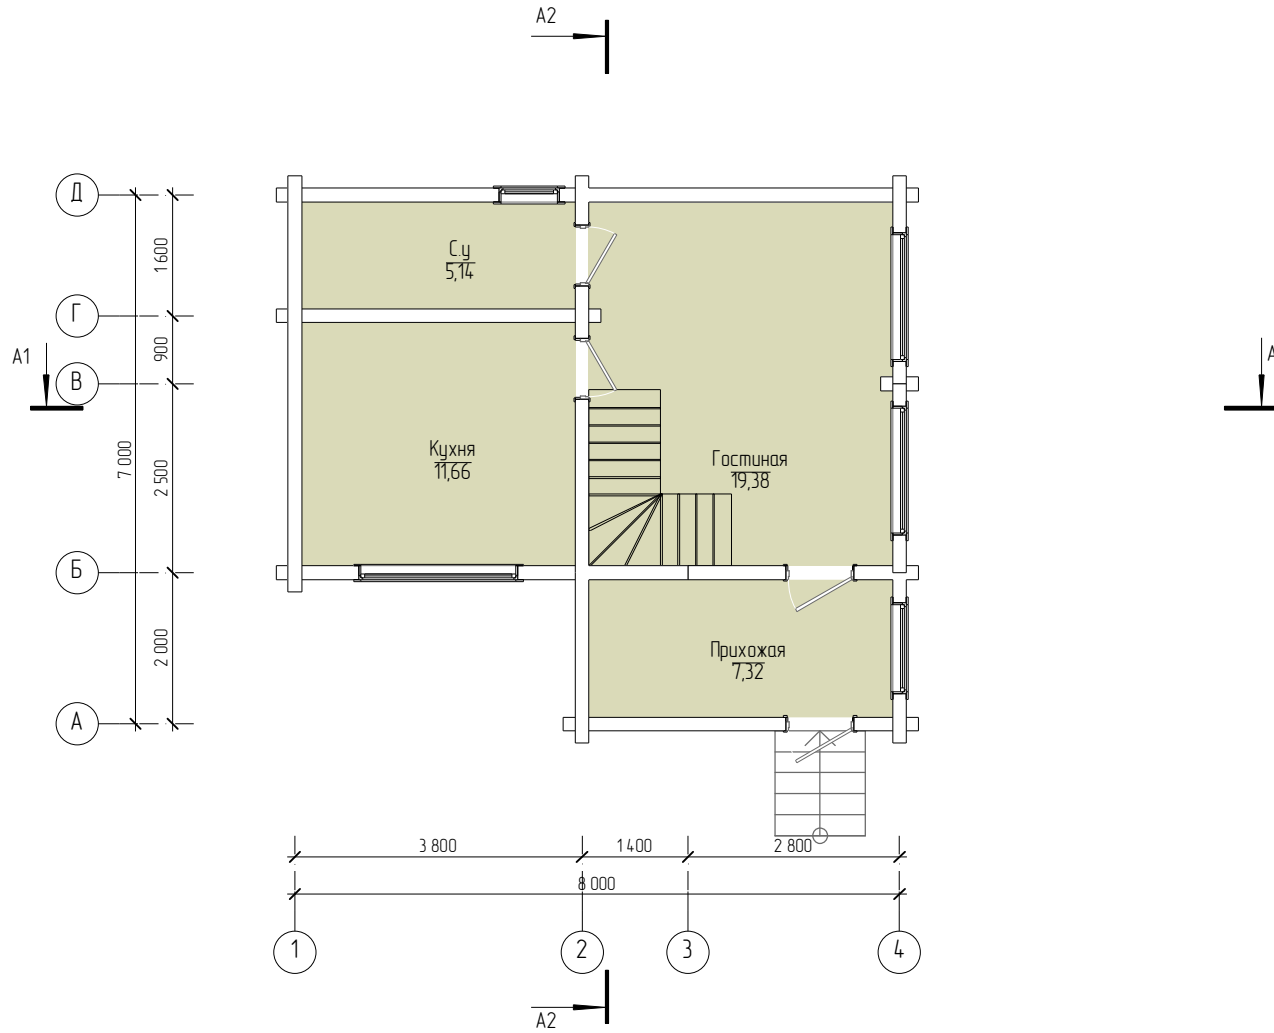


						ОЦБ 180/- Эскиз			
						-			
Изм	Копуч	Лист	№вж	Подп	Дата	Дом из оцилиндрованного бревна	Стадия	Лист	Листов
Разраб	-						Э	01	00
Проверил						Маркировочный план 1 этажа	ООО Капитал Трейд		
Утв	-								

Маркировочный план 2 этажа

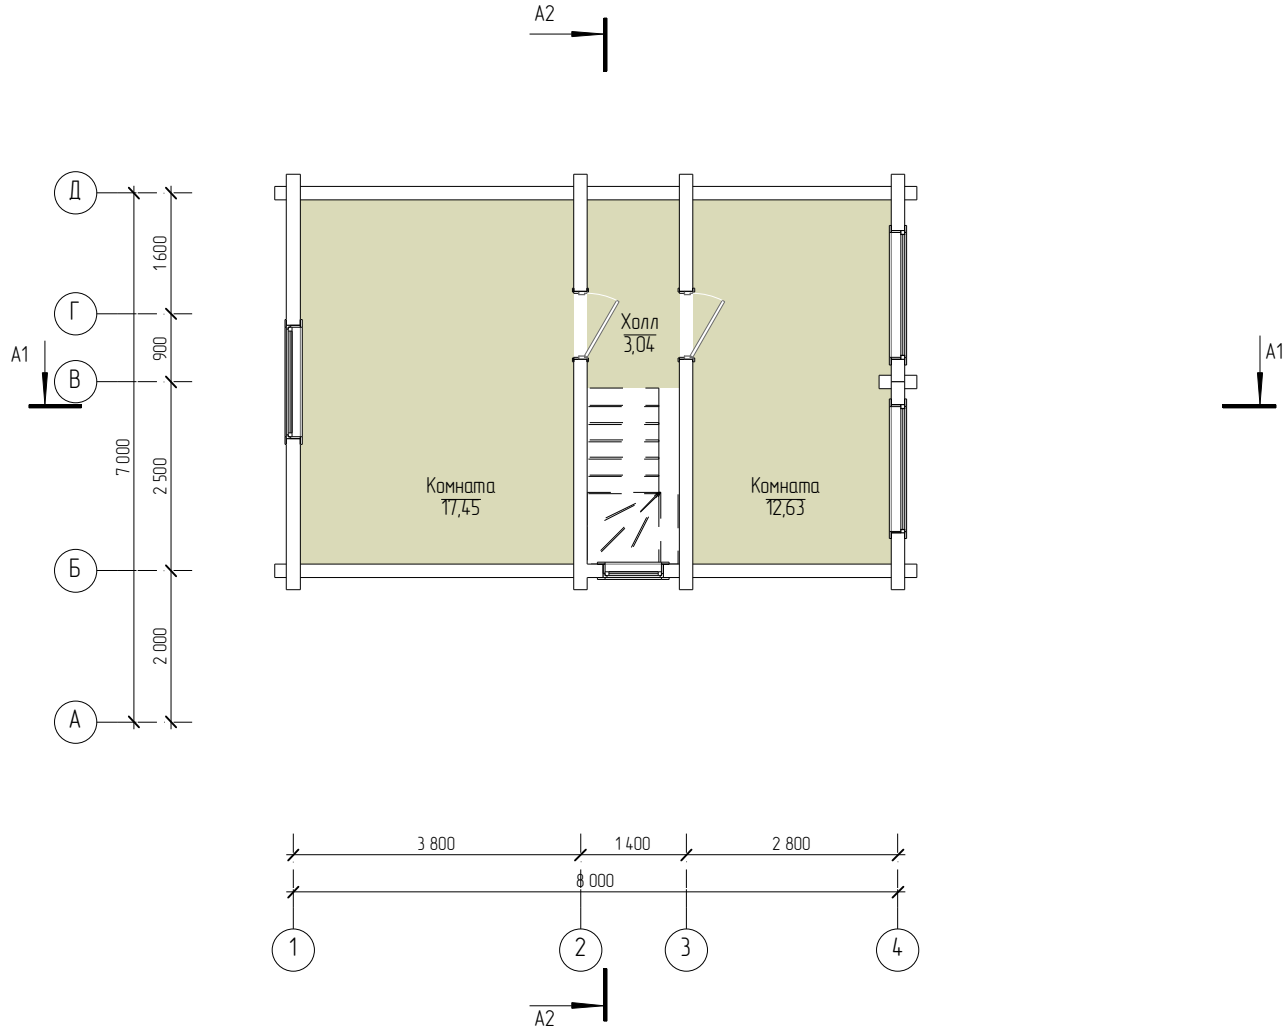


						ОЦБ 180/- Эскиз			
						-			
Изм	Колуч	Лист	№вж	Подп	Дата	Дом из оцилиндрованного бревна	Стадия	Лист	Листов
Разраб	-						Э	02	00
Проверил						Маркировочный план 2 этажа	ООО Капитал Трейд		
Утв	-								

План первого этажа

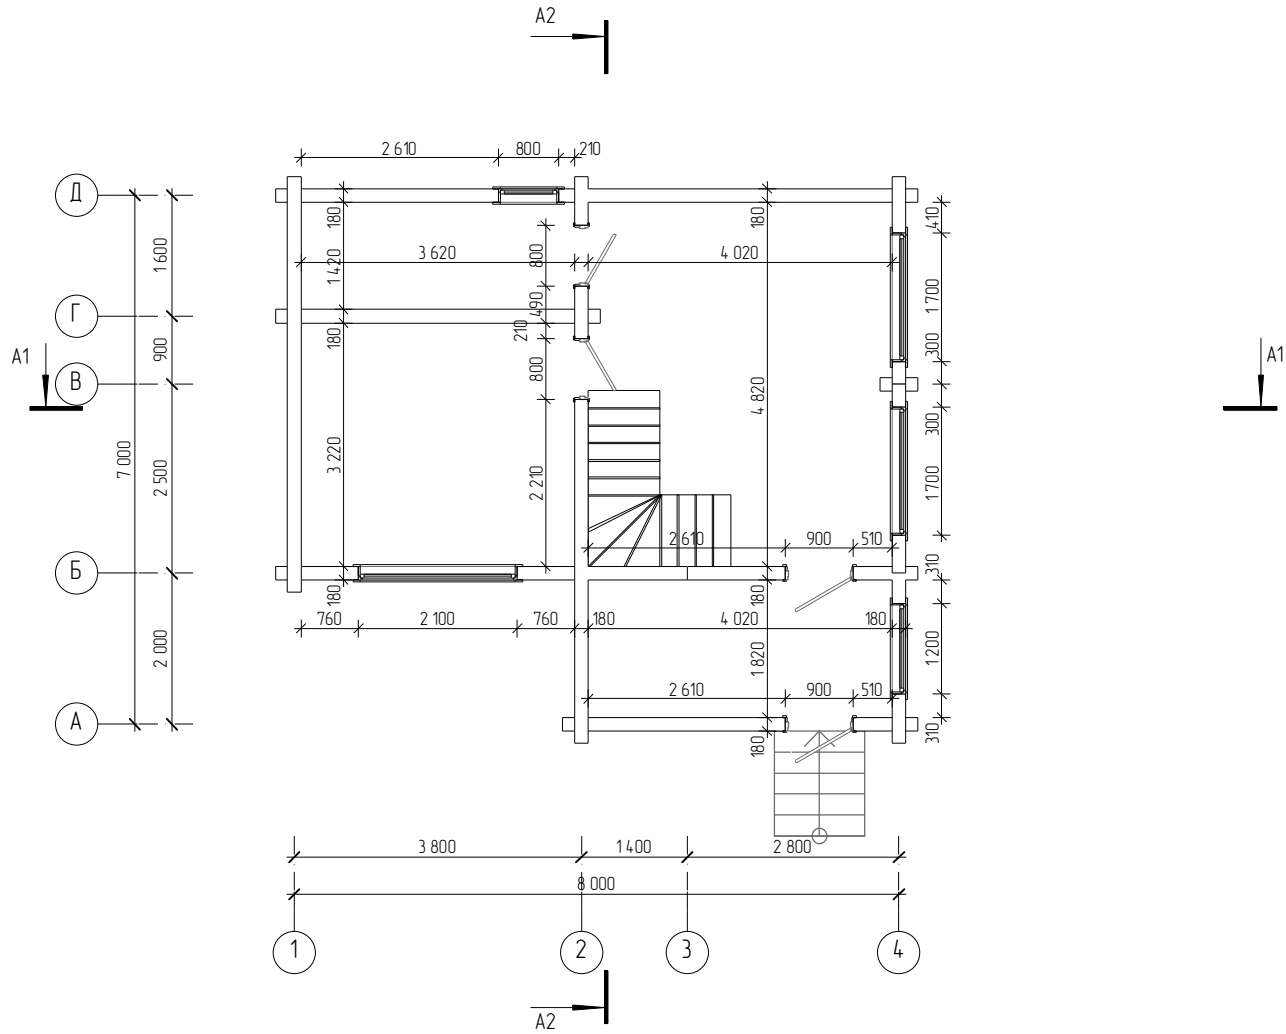

						ОЦБ 180/- Эскиз			
						-			
Изм	Колуч	Лист	№вжк	Подп.	Дата	Дом из оцилиндрованного бревна	Стадия	Лист	Листов
Разраб	-						Э	03	00
Проверил						План первого этажа	ООО Капитал Трейд		
Утв	-								

План второго этажа

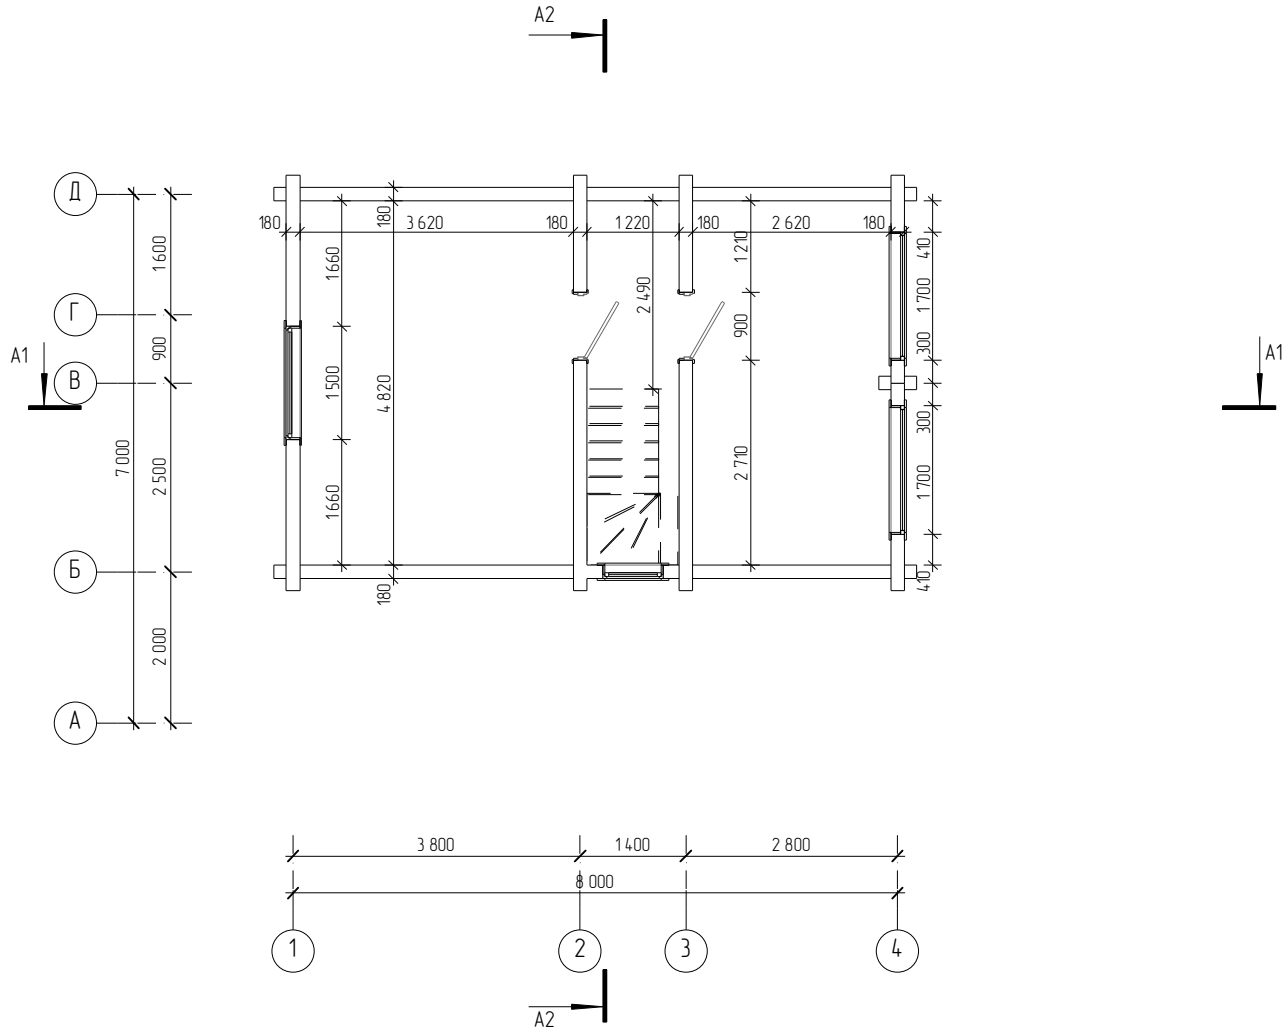

						ОЦБ 180/- Эскиз			
						-			
Изм	Колуч	Лист	№вжк	Подп	Дата	Дом из оцилиндрованного бревна	Стдия	Лист	Листов
Разраб		-					Э	04	00
Проверил						План второго этажа	ООО Капитал Трейд		
Утв		-							



						<i>ОЦБ 180/- Эскиз</i>			
						-			
<i>Изм</i>	<i>Копч</i>	<i>Лист</i>	<i>№вж</i>	<i>Подп</i>	<i>Дата</i>	<i>Дом из оцилиндрованного бревна</i>	<i>Стадия</i>	<i>Лист</i>	<i>Листов</i>
<i>Разраб</i>		-					<i>Э</i>	<i>05</i>	<i>00</i>
<i>Проверил</i>						<i>Вид</i>	<i>ООО Капитал Трейд</i>		
<i>Утв</i>		-							



						<i>ОЦБ 180/- Эскиз</i>			
						-			
<i>Изм</i>	<i>Копуч</i>	<i>Лист</i>	<i>№вжк</i>	<i>Подп</i>	<i>Дата</i>	<i>Дом из оцилиндрованного бревна</i>	<i>Стадия</i>	<i>Лист</i>	<i>Листов</i>
<i>Разраб</i>		-					<i>Э</i>	<i>06</i>	<i>00</i>
<i>Проверил</i>						<i>Вид</i>	<i>ООО Капитал Трейд</i>		
<i>Утв</i>		-							

Фасад




2. На фасадах и разрезах указаны размеры оконных и дверных проемов, а не заполнений.

3. Высотные отметки даны без учета усадки.

						ОЦБ 180/- Эскиз			
						-			
Изм	Колуч	Лист	№вжк	Подп	Дата	Дом из оцилиндрованного бревна	Стадия	Лист	Листов
Разраб	-						Э	07	00
Проверил						Фасад	ООО Капитал Трейд		
Утв	-								

Фасад

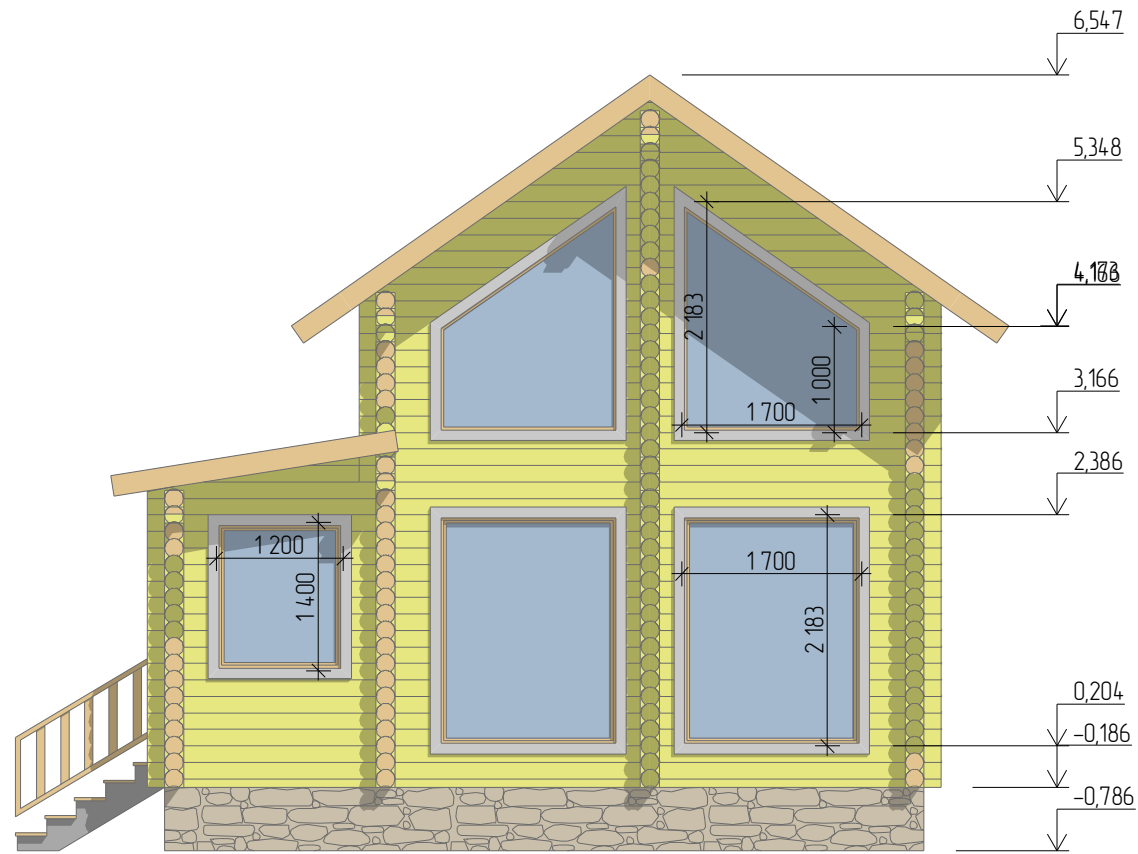


						ОЦБ 180/- Эскиз			
						-			
Изм	Колуч	Лист	№вжк	Подп	Дата	Дом из оцилиндрованного бревна	Стадия	Лист	Листов
Разраб	-						Э	08	00
Проверил						Фасад	ООО Капитал Трейд		
Утв	-								

Фасад




						ОЦБ 180/- Эскиз			
						-			
Изм	Копуч	Лист	№вжк	Подп	Дата	Дом из оцилиндрованного бревна	Стадия	Лист	Листов
Разраб	-						Э	09	00
Проверил						Фасад	ООО Капитал Трейд		
Утв	-								

Фасад

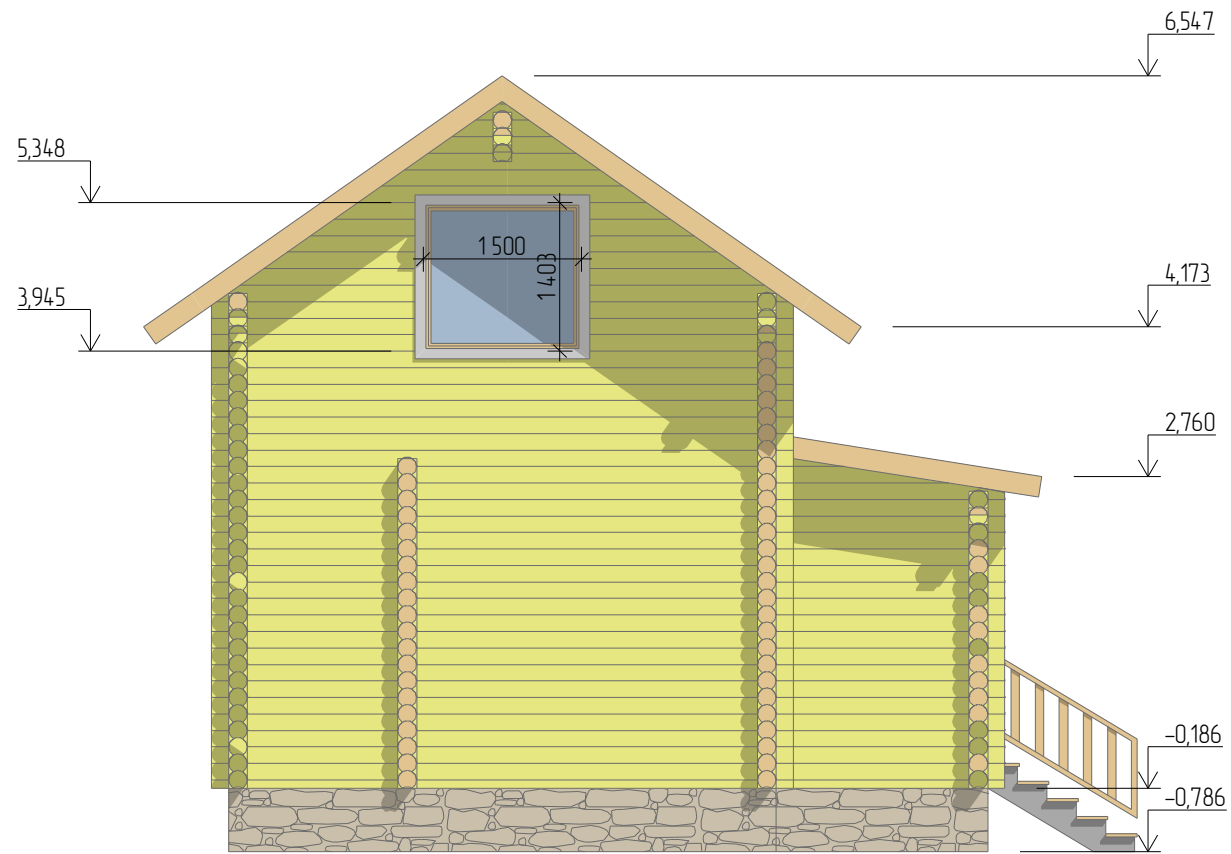

						ОЦБ 180/- Эскиз			
						-			
Изм	Копуч	Лист	№вжк	Подп	Дата	Дом из оцилиндрованного бревна	Стадия	Лист	Листов
Разраб	-						Э	10	00
Проверил						Фасад	ООО Капитал Трейд		
Утв	-								

Разрез 1-1

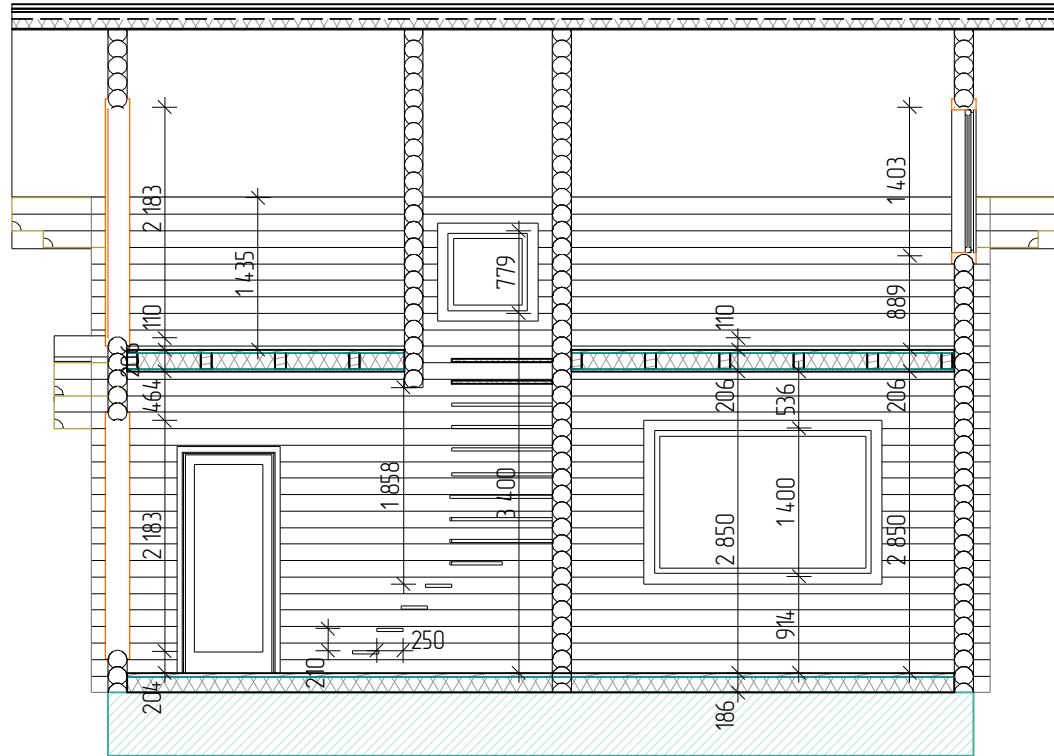


2. На фасадах и разрезах указаны размеры оконных и дверных проемов, а не заполнений.

Высотные отметки даны без учета усадки.

						ОЦБ 180/- Эскиз			
						-			
Изм	Копуч	Лист	№вж	Подп	Дата	Дом из оцилиндрованного бревна	Стадия	Лист	Листов
Разраб	-						Э	11	00
Проверил						Разрез 1-1	ООО Капитал Трейд		
Утв	-								

Разрез 2-2

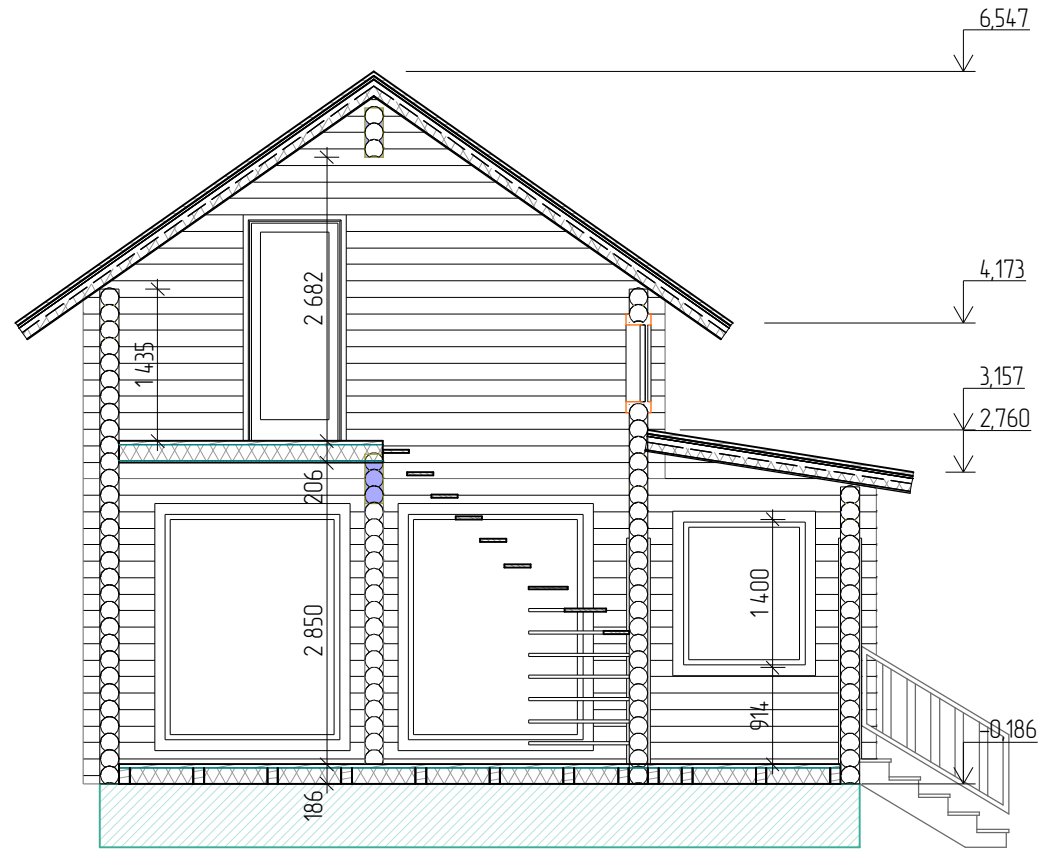


2. На фасадах и разрезах указаны размеры оконных и дверных проемов, а не заполнений.

Высотные отметки даны без учета усадки.

						ОЦБ 180/- Эскиз			
						-			
Изм	Колуч	Лист	№вж	Подп	Дата	Дом из оцилиндрованного бревна	Стадия	Лист	Листов
Разраб	-						Э	12	00
Проверил						Разрез 2-2	ООО Капитал Трейд		
Утв	-								

Кровля

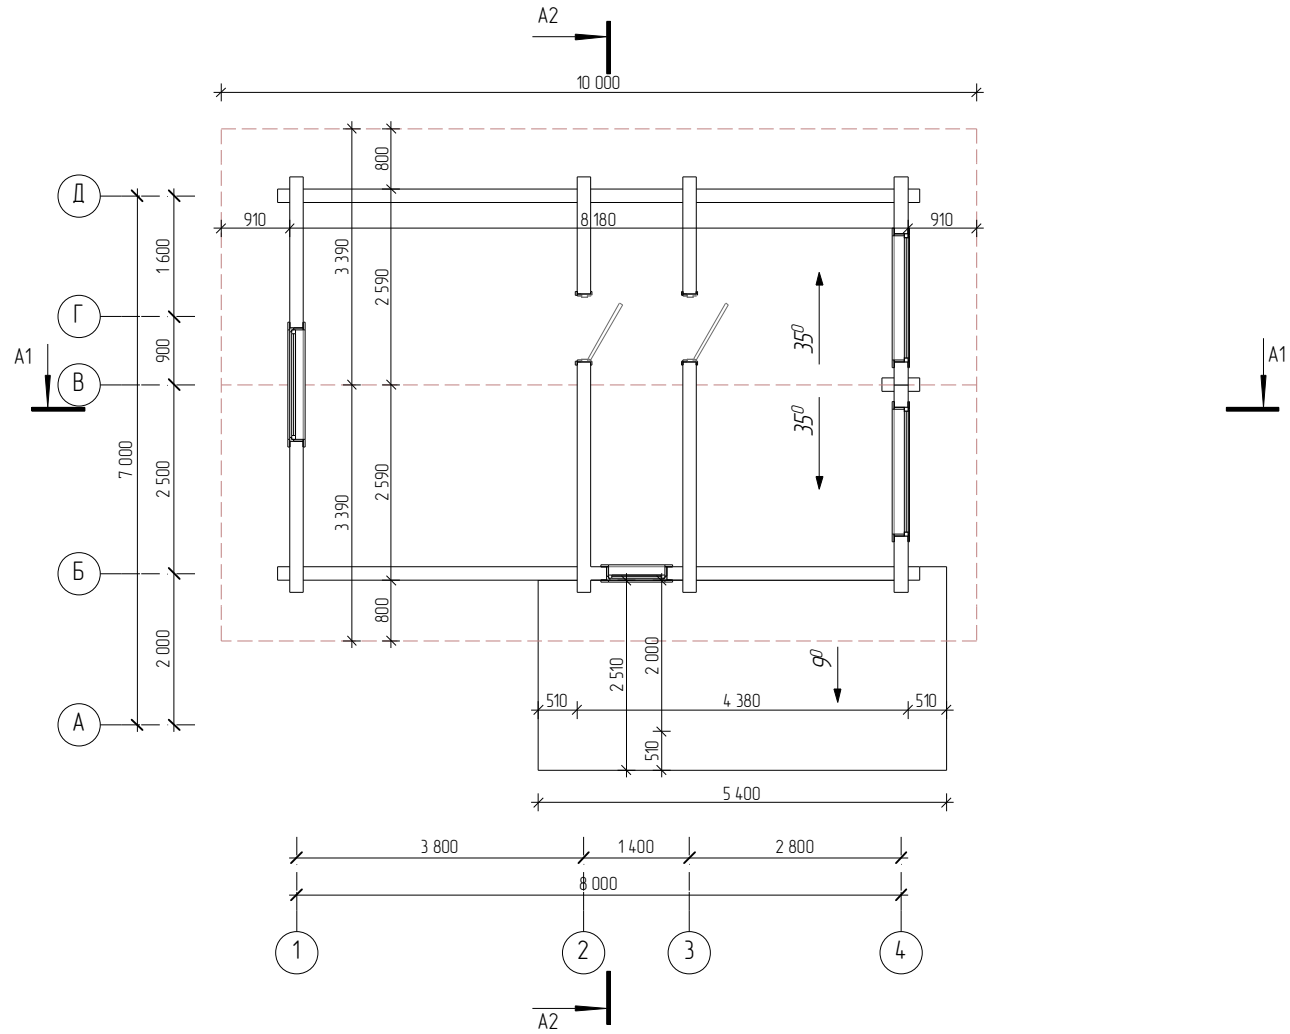

1. Размеры скатов и коньков предварительные. Точные размеры после разработки проекта.

ОЦБ 180/- Эскиз					
Изм	Колуч	Лист	№рек	Подп	Дата
Разраб	-				
Проверил					
Утв	-				
Дом из оцилиндрованного бревна			Стадия	Лист	Листов
Кровля			Э	13	00
			ООО Капитал Трейд		