

*Индивидуальный жилой дом 11х8 м из оцилиндрованного бревна ф 200*

*мм*

*ОЦБ 200*

*Д-75*


*стены м<sup>3</sup>*

*Эскиз*

*7 сентября 2014 г.*

*Киров*

# Маркировочный план 1 этажа

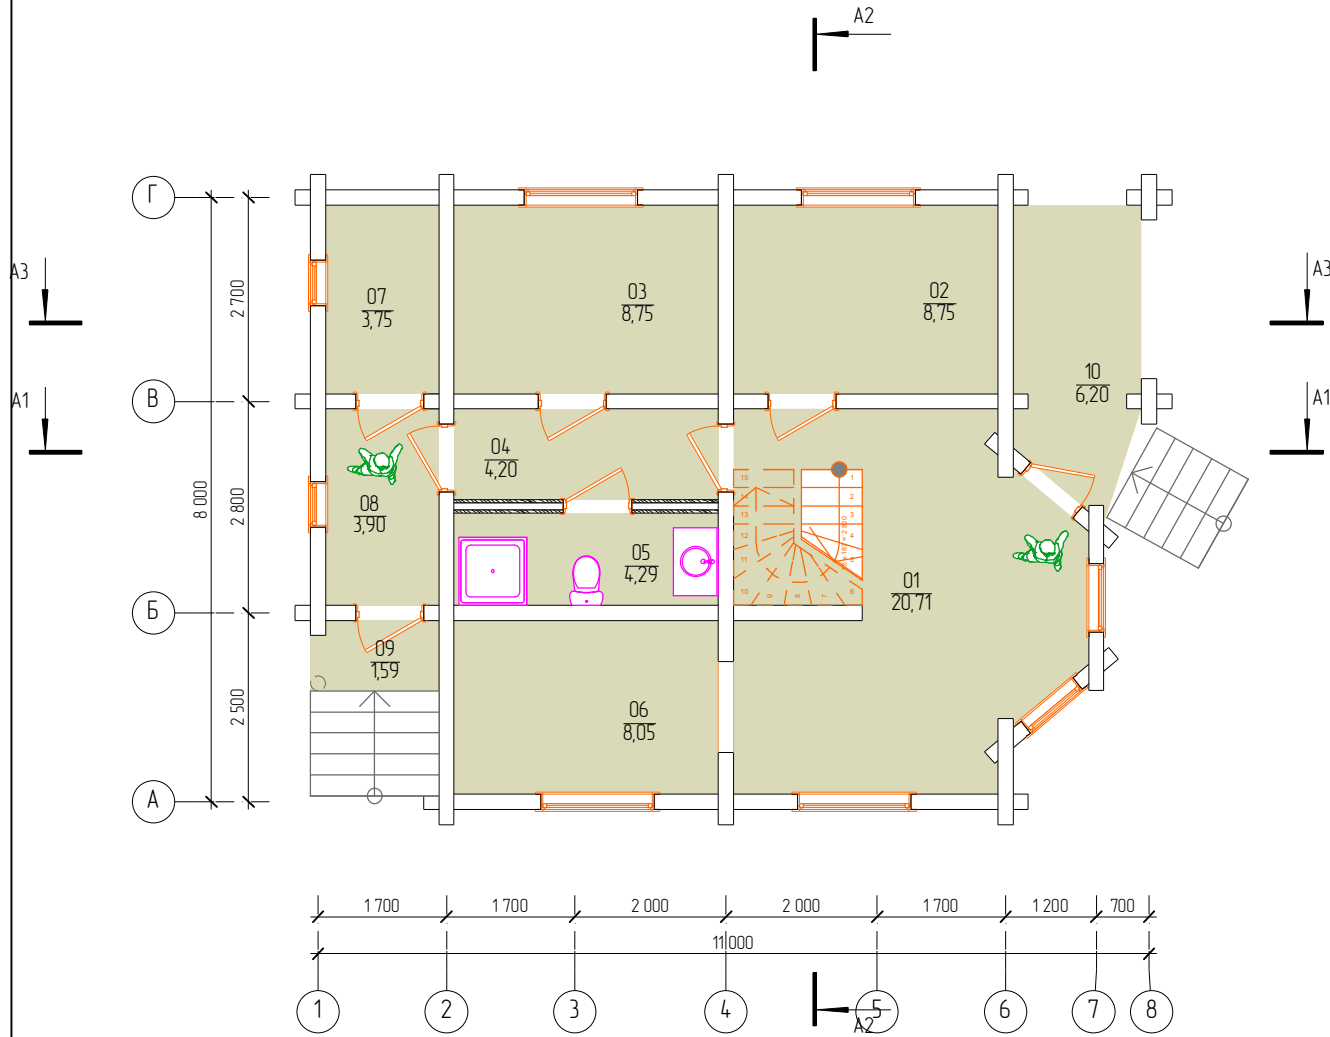


Площадь 1		
Номер помещения	Имя помещения	Измеряемая площадь
01	Гостиная	20,71
02	Комната	8,75
03	Комната	8,75
04	Холл	4,20
05	Ванная	4,29
06	Кухня	8,05
07	Котельная	3,75
08	Тамбур	3,90
09	Крыльцо	1,59
10	Терраса	6,20
		65,00 м2

 - стена каркасная

						ОЦБ 200/- Эскиз			
						Д-75			
Изм	Копуч	Лист	№вжк	Подп.	Дата	Индивидуальный жилой дом 11х8 м из оцилиндрованного бревна ф 200 мм	Стая	Лист	Листов
Разраб							Э	01	00
Проверил									
Утв.						Маркировочный план 1 этажа	ООО Капитал Трейд		

# Маркировочный план 2 этажа

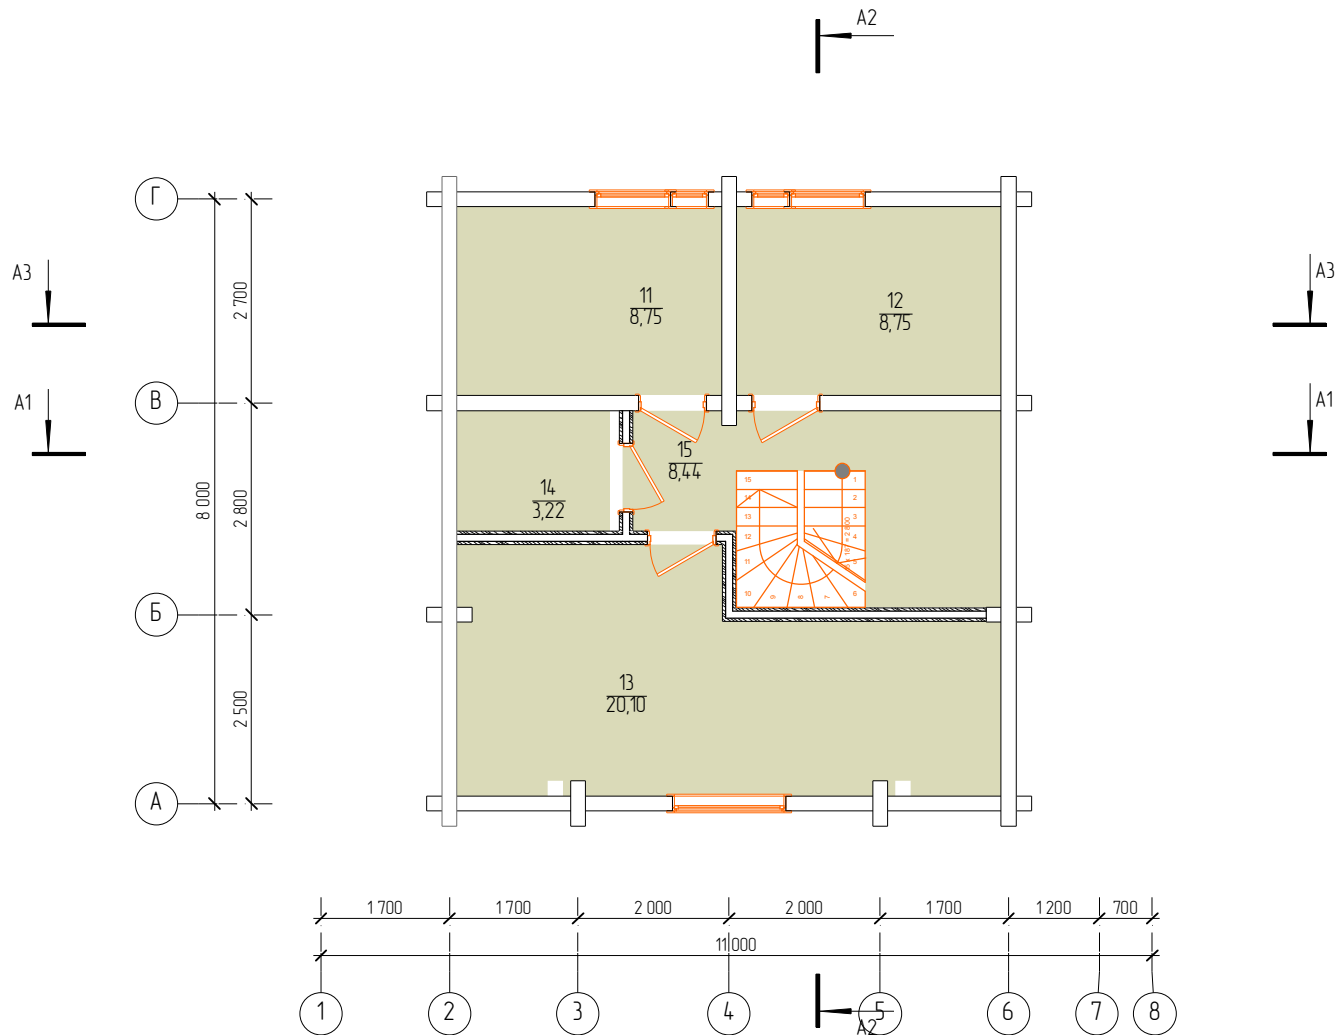


Площадь 2		
Номер помещения	Имя помещения	Измеряемая площадь
11	Спальня	8,75
12	Спальня	8,75
13	Спальня	20,10
14	С.у	3,22
15	Холл	8,44
		47,00 м2

 - стена каркасная


						ОЦБ 200/- Эскиз			
						Д-75			
Изм	Копуч	Лист	№вжк	Подп.	Дата	Индивидуальный жилой дом 11х8 м из оцилиндрованного бревна ф 200 мм	Стация	Лист	Листов
Разраб	-						Э	02	00
Проверил						Маркировочный план 2 этажа	ООО Капитал Трейд		
Утв.	-								

# План первого этажа

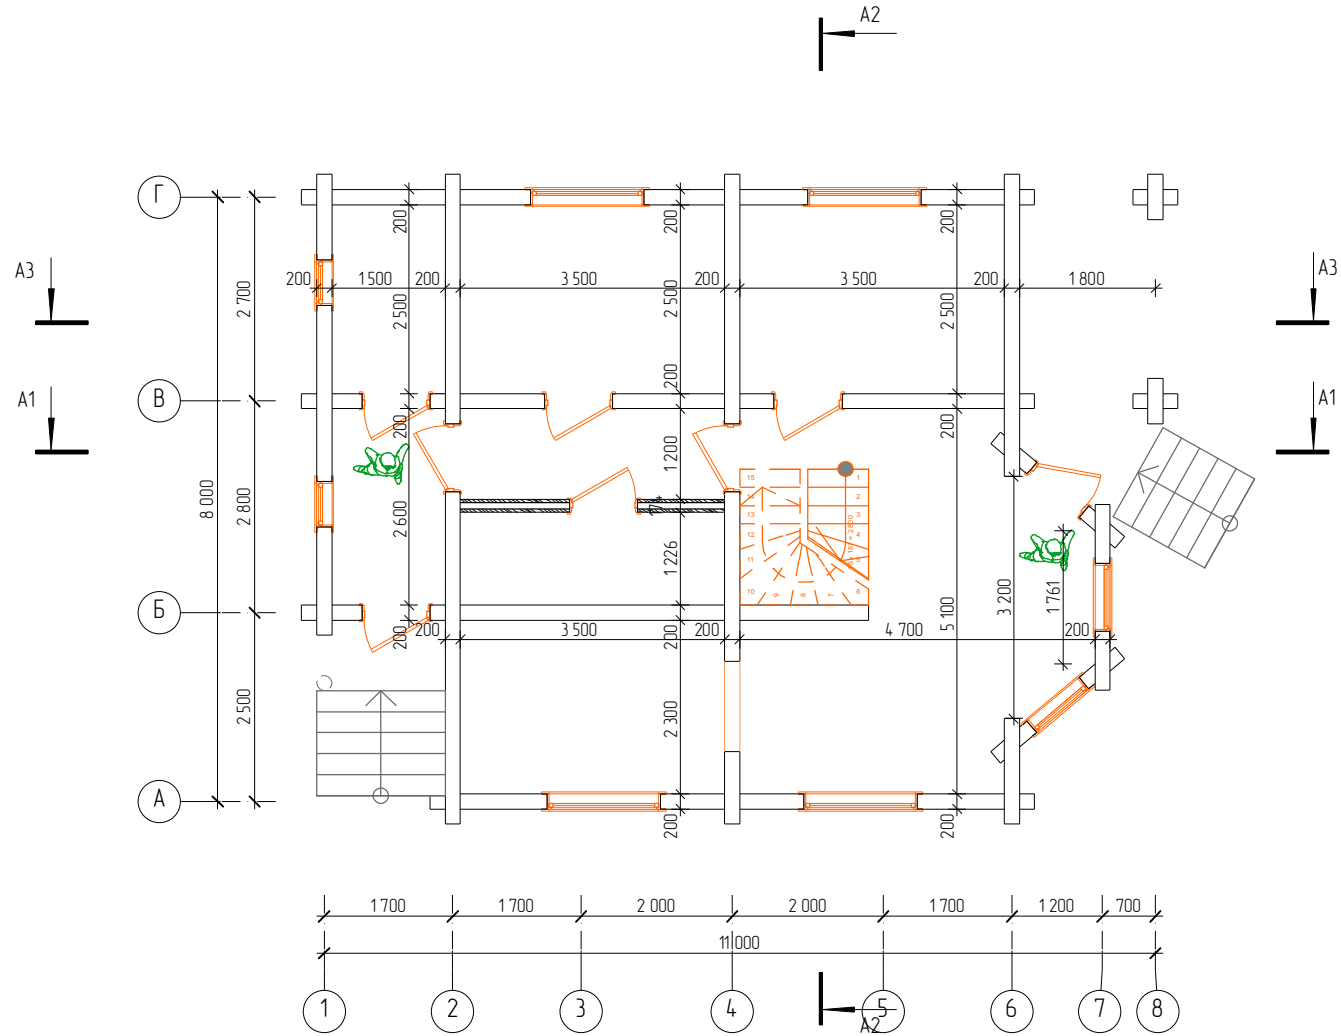

						ОЦБ 200/- Эскиз			
						Д-75			
Изм	Копуч	Лист	№вж	Подп	Дата	Индивидуальный жилой дом 11х8 м из оцилиндрованного бревна ф 200 мм	Стая	Лист	Листов
Разраб	-						Э	03	00
Проверил						План первого этажа	ООО Капитал Трейд		
Утв	-								

# План второго этажа

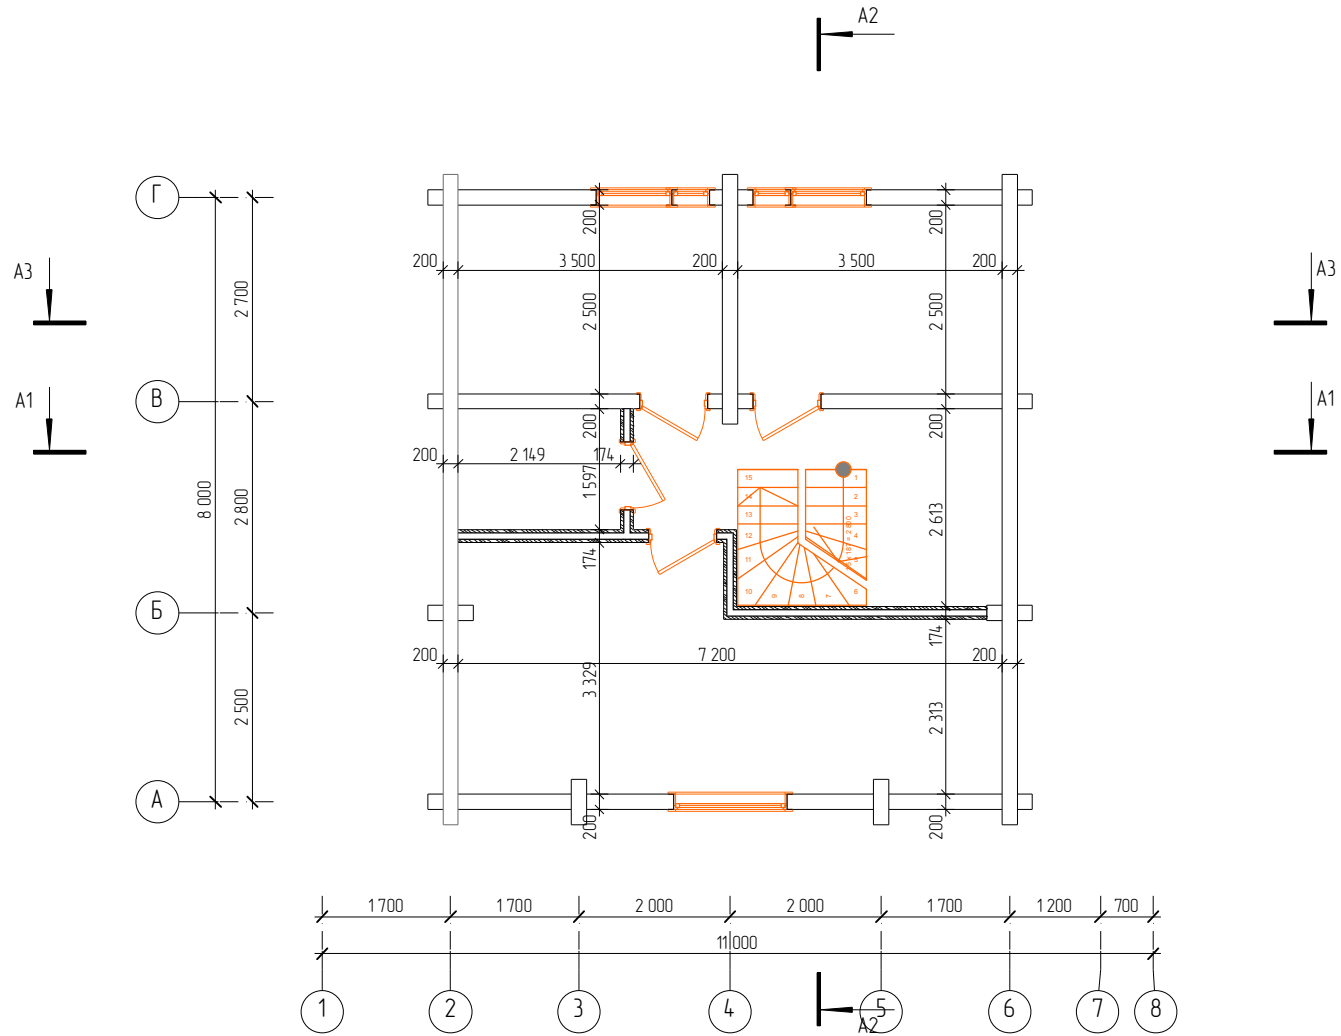

						ОЦБ 200/- Эскиз			
						Д-75			
Изм	Копуч	Лист	№вжк	Подп.	Дата	Индивидуальный жилой дом 11х8 м из оцилиндрованного бревна ф 200 мм	Стация	Лист	Листов
Разраб	-						Э	04	00
Проверил									
Утв	-					План второго этажа	ООО Капитал Трейд		




						<i>ОЦБ 200/- Эскиз</i>			
						<i>Д-75</i>			
<i>Изм</i>	<i>Копуч</i>	<i>Лист</i>	<i>№вж</i>	<i>Подп</i>	<i>Дата</i>	<i>Индивидуальный жилой дом 11х8 м из оцилиндрованного бревна ф 200 мм</i>	<i>Стадия</i>	<i>Лист</i>	<i>Листов</i>
<i>Разраб</i>		-					<i>Э</i>	<i>05</i>	<i>00</i>
<i>Проверил</i>									
<i>Утв</i>		-							
						<i>Вид</i>	<i>ООО Капитал Трейд</i>		



						<i>ОЦБ 200/- Эскиз</i>			
						<i>Д-75</i>			
<i>Изм</i>	<i>Копуч</i>	<i>Лист</i>	<i>№вж</i>	<i>Подп</i>	<i>Дата</i>	<i>Индивидуальный жилой дом 11х8 м из оцилиндрованного бревна ф 200 мм</i>	<i>Стадия</i>	<i>Лист</i>	<i>Листов</i>
<i>Разраб</i>	-						<i>Э</i>	<i>06</i>	<i>00</i>
<i>Проверил</i>						<i>Вид</i>	<i>ООО Капитал Трейд</i>		
<i>Утв</i>	-								

Разрез 1-1

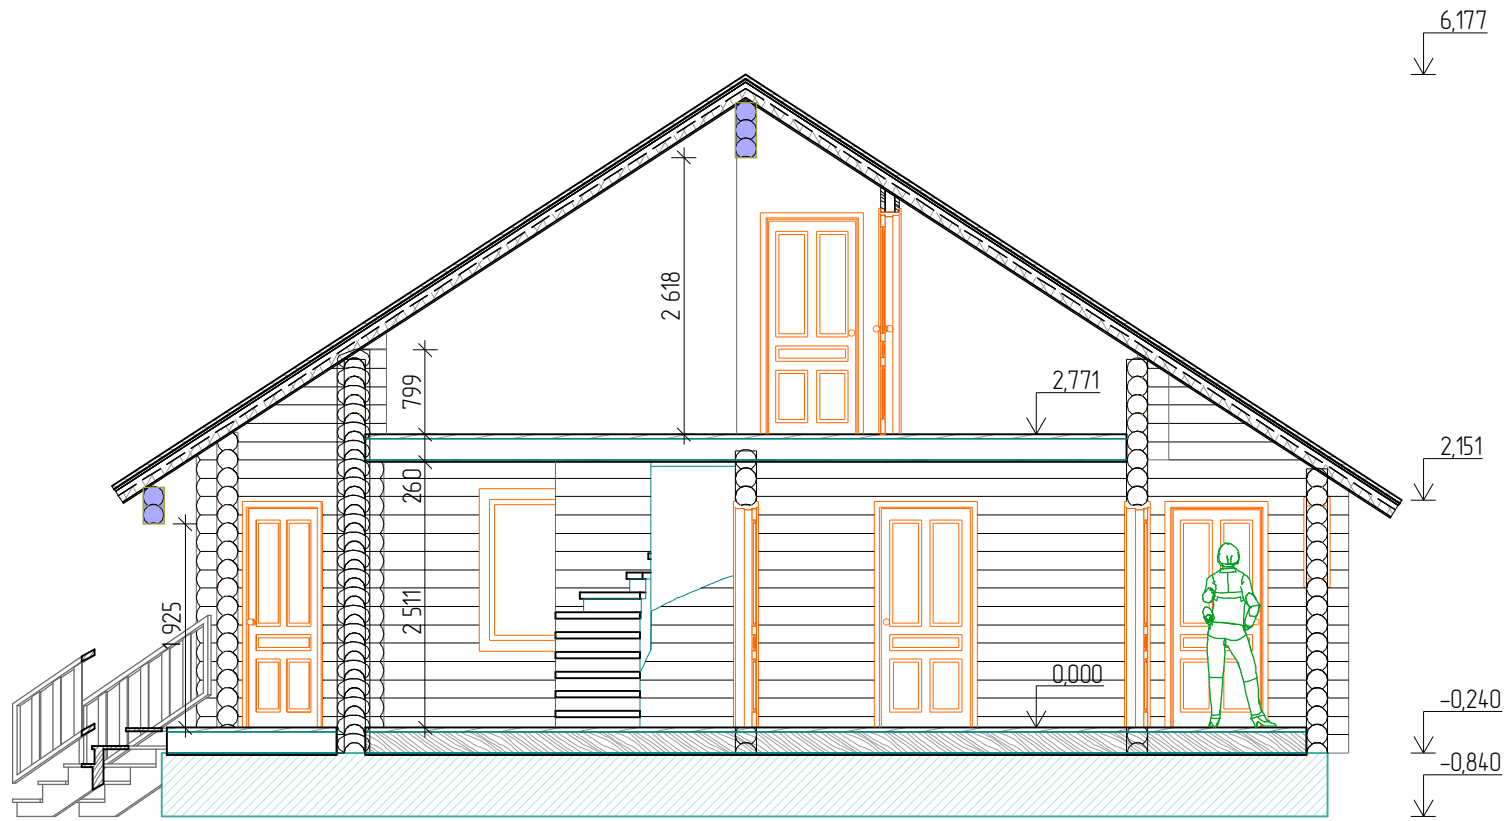


Высотные отметки даны без учета усадки.

						ОЦБ 200/- Эскиз			
						Д-75			
Изм	Копуч	Лист	№вж	Подп	Дата	Индивидуальный жилой дом 11х8 м из оцилиндрованного бревна ф 200 мм	Стадия	Лист	Листов
Разраб	-						Э	11	00
Проверил									
Утв	-					Разрез 1-1	ООО Капитал Трейд		




# Разрез 2-2

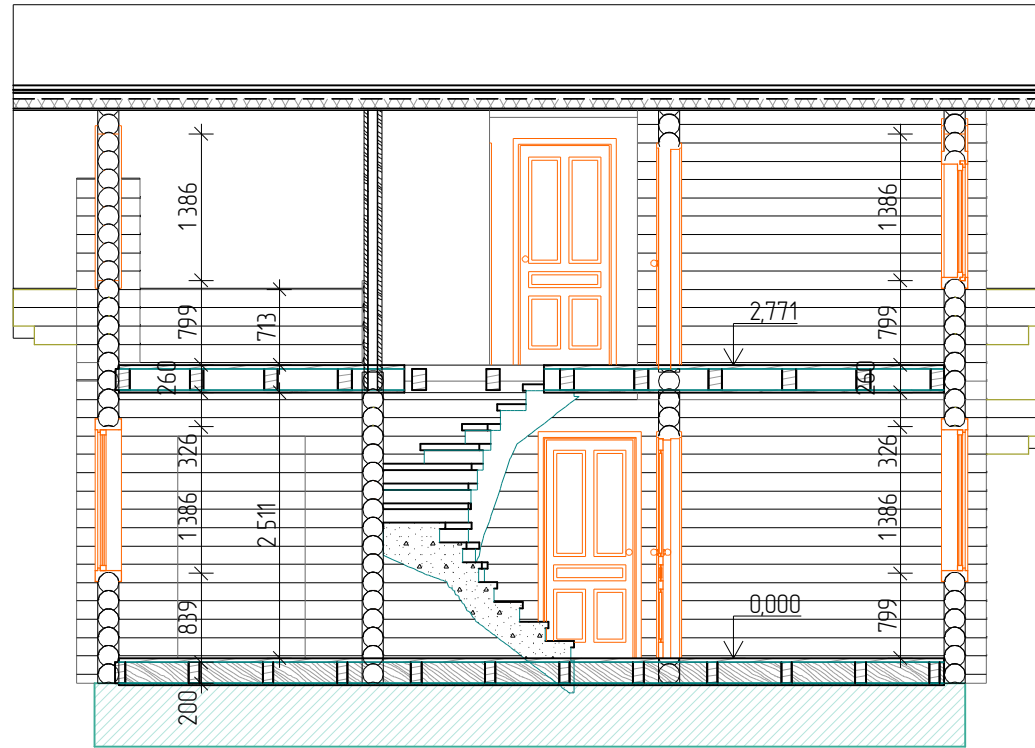

Высотные отметки даны без учета усадки.

						ОЦБ 200/- Эскиз		
						Д-75		
Изм	Колуч	Лист	№вж	Подп	Дата	Индивидуальный жилой дом 11х8 м из оцилиндрованного бревна ф 200 мм		
Разраб	-					Стадия	Лист	Листов
Проверил						Э	12	00
						Разрез 2-2		
						ООО Капитал Трейд		
Утв	-							

# ФАСАД

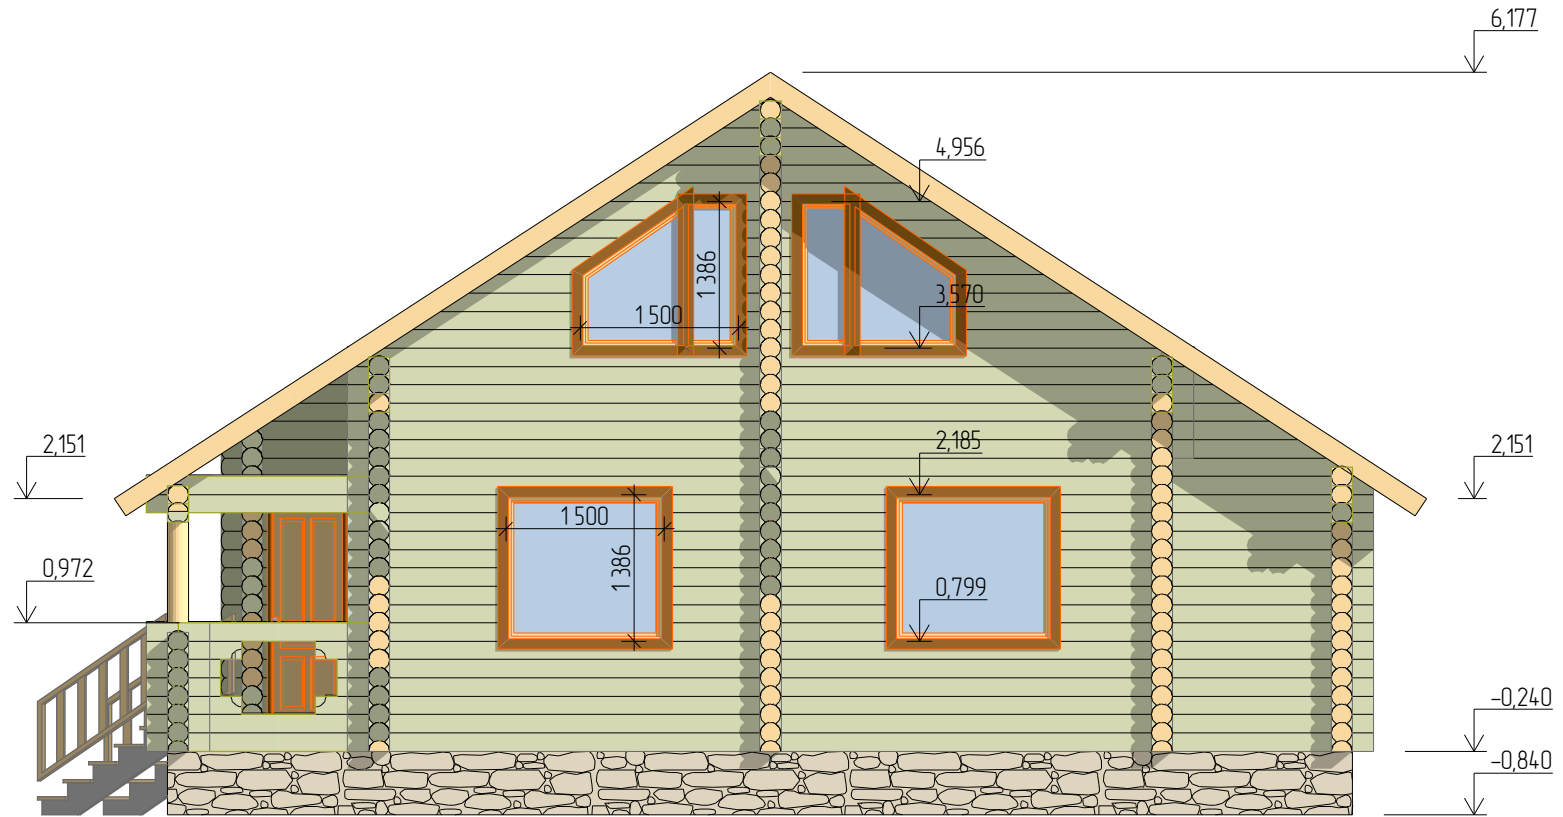

						ОЦБ 200/- АР			
						Д-75			
Изм	Копуч	Лист	№вж	Подп	Дата	Индивидуальный жилой дом 11х8 м из оцилиндрованного бревна ф 200 мм	Стадия	Лист	Листов
Разраб							Э	05	00
Проверил						Фасад	ООО Капитал Трейд		
Утв									

Высотные отметки даны без учета усадки.


# ФАСАД



						ОЦБ 200/- АР			
						Д-75			
Изм	Копуч	Лист	№вжк	Подп	Дата	Индивидуальный жилой дом 11х8 м из оцилиндрованного бревна ф 200 мм	Стадия	Лист	Листов
Разраб	-						Э	06	00
Проверил						Фасад	ООО Капитал Трейд		
Утв	-								

Высотные отметки даны без учета усадки.

# ФАСАД

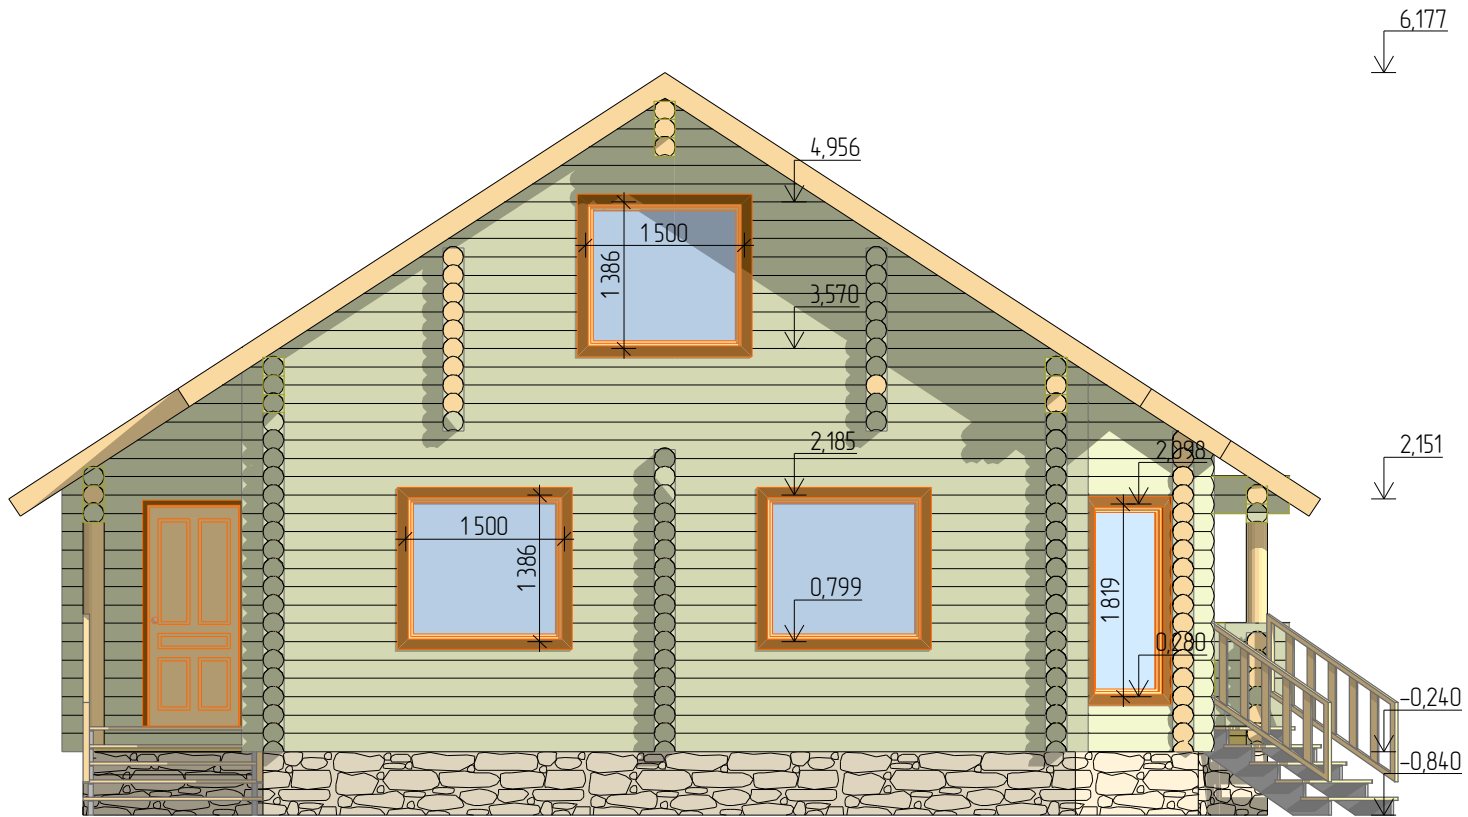

						ОЦБ 200/- АР			
						Д-75			
Изм	Копуч	Лист	№вжк	Подп.	Дата	Индивидуальный жилой дом 11х8 м из оцилиндрованного бревна ф 200 мм	Стадия	Лист	Листов
Разраб	-						Э	07	00
Проверил						Фасад	ООО Капитал Трейд		
Утв	-								

Высотные отметки даны без учета усадки.

# ФАСАД



Высотные отметки даны без учета усадки.

						ОЦБ 200/- АР			
						Д-75			
Изм	Копуч	Лист	№вжк	Подп	Дата	Индивидуальный жилой дом 11х8 м из оцилиндрованного бревна ф 200 мм	Стадия	Лист	Листов
Разраб	-						Э	08	00
Проверил						Фасад	ООО Капитал Трейд		
Утв	-								